





供給計画図（志津地区）

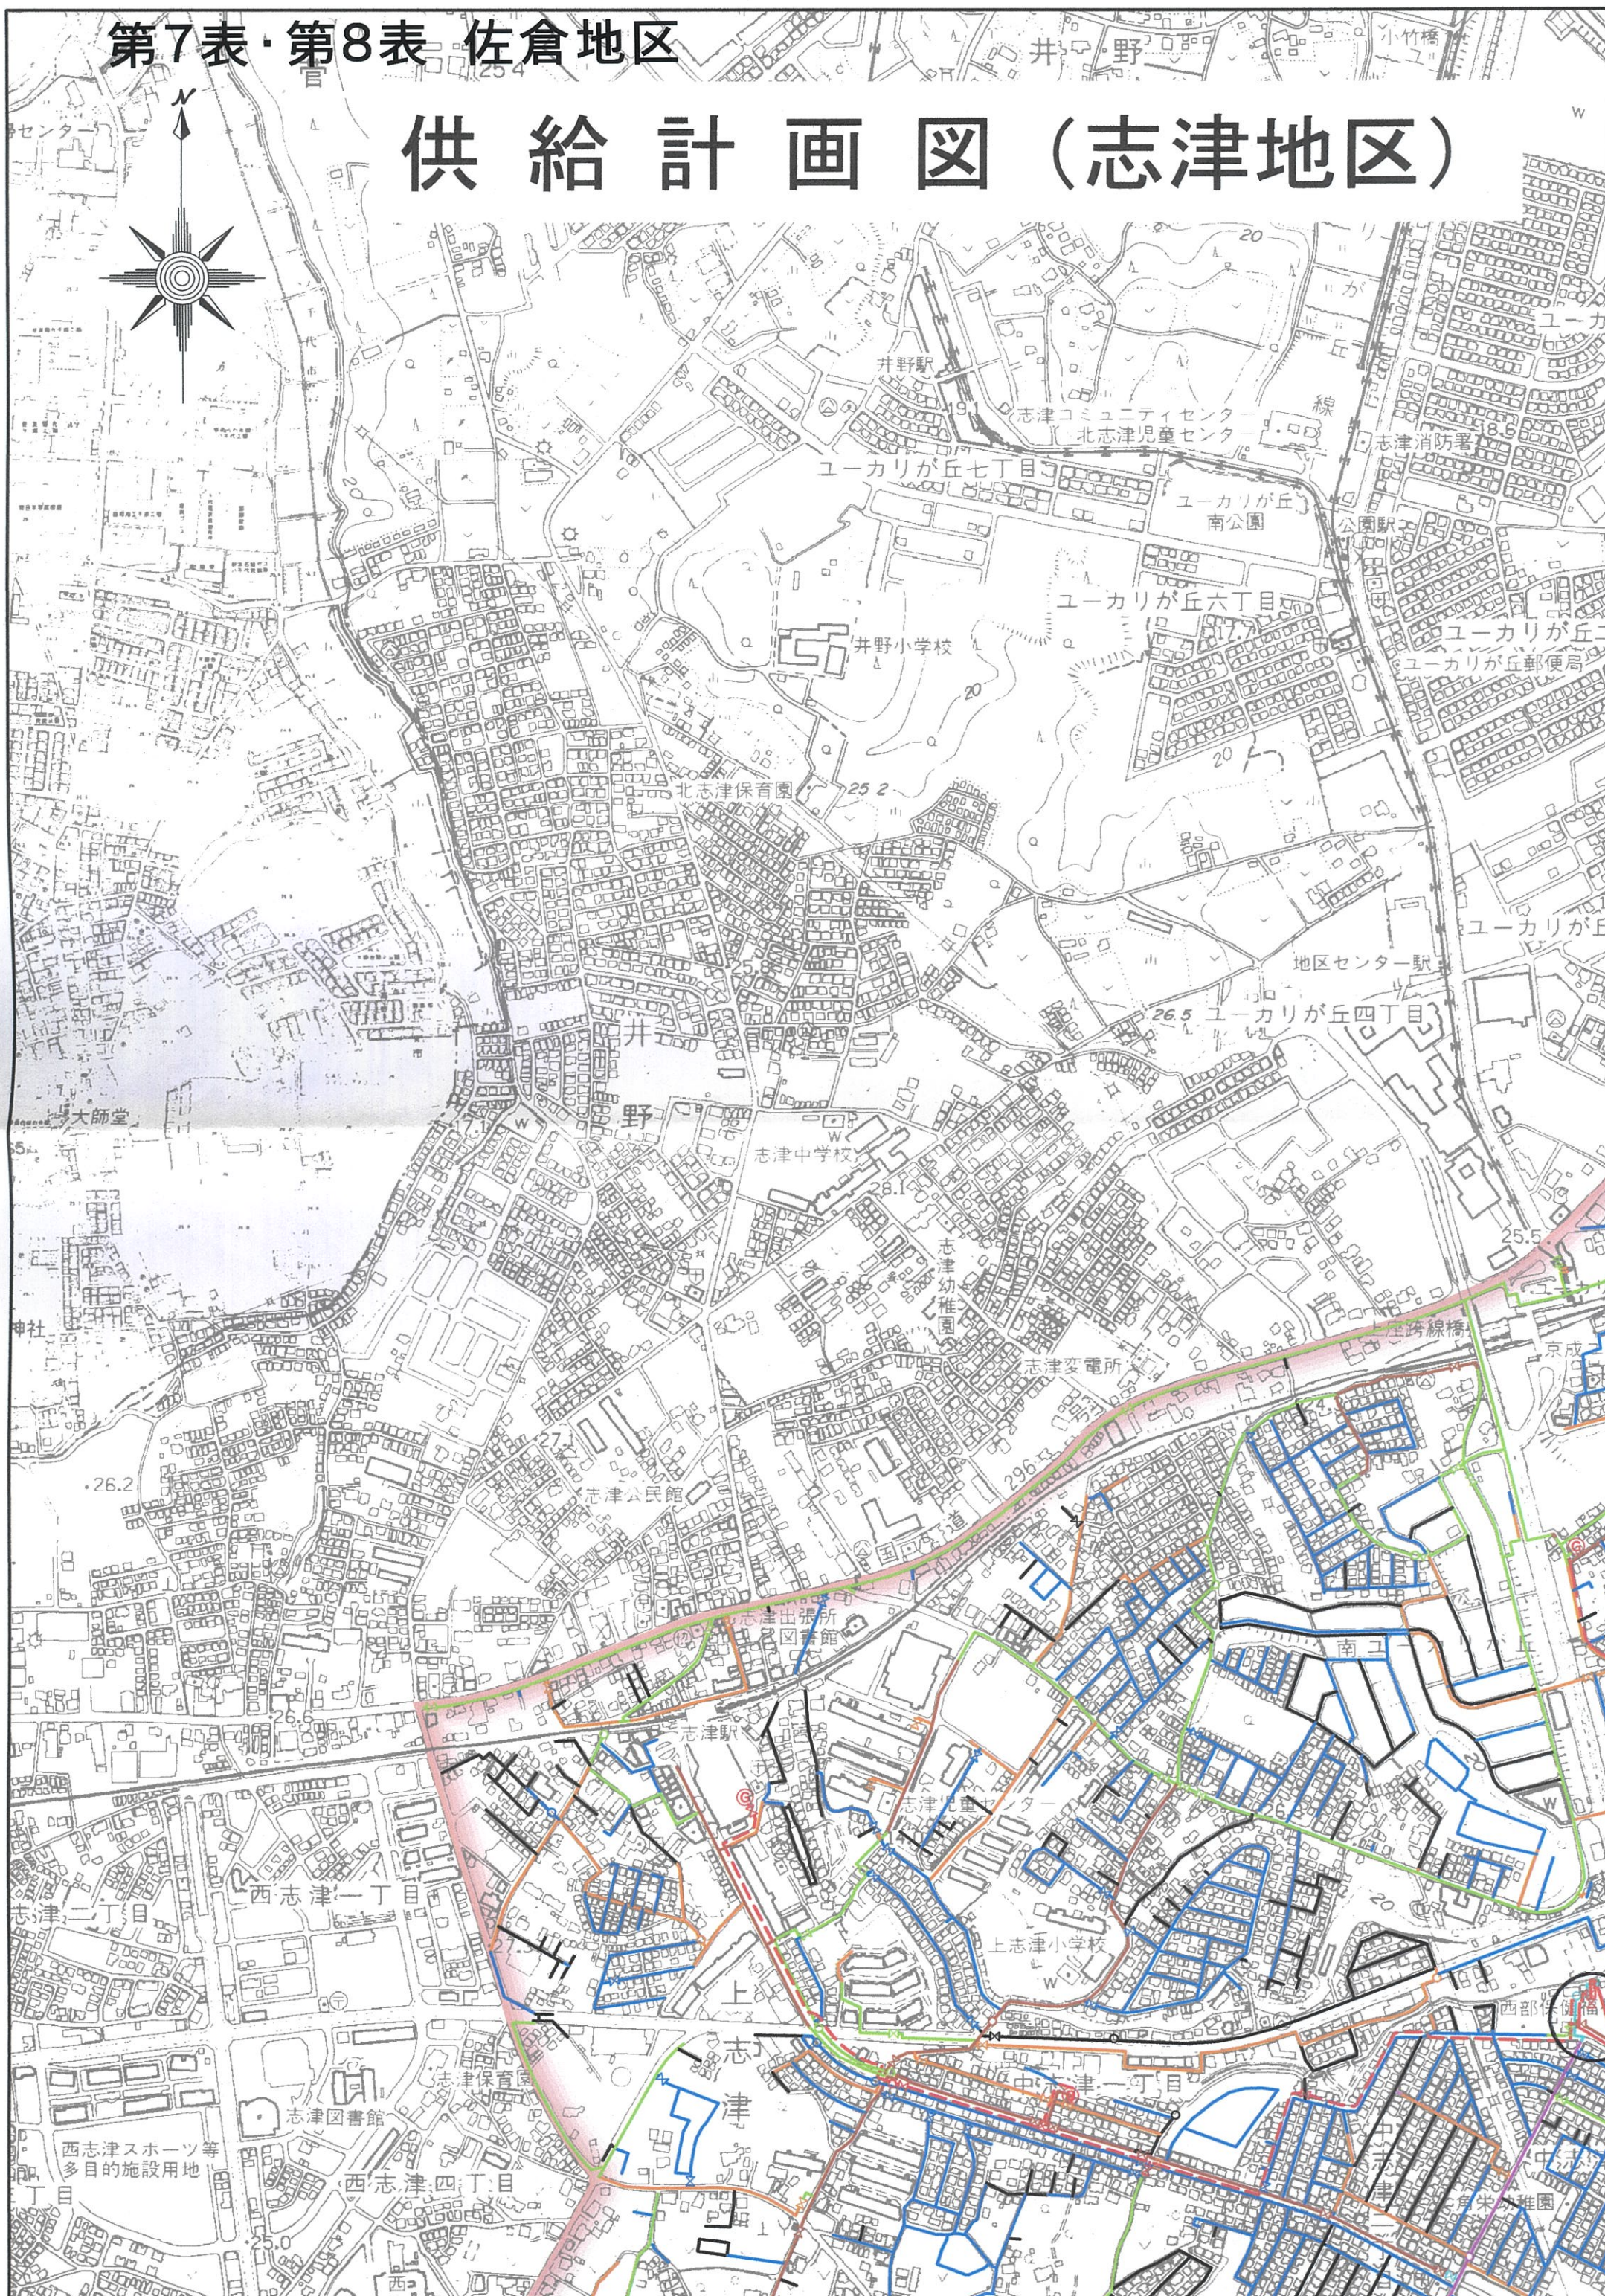

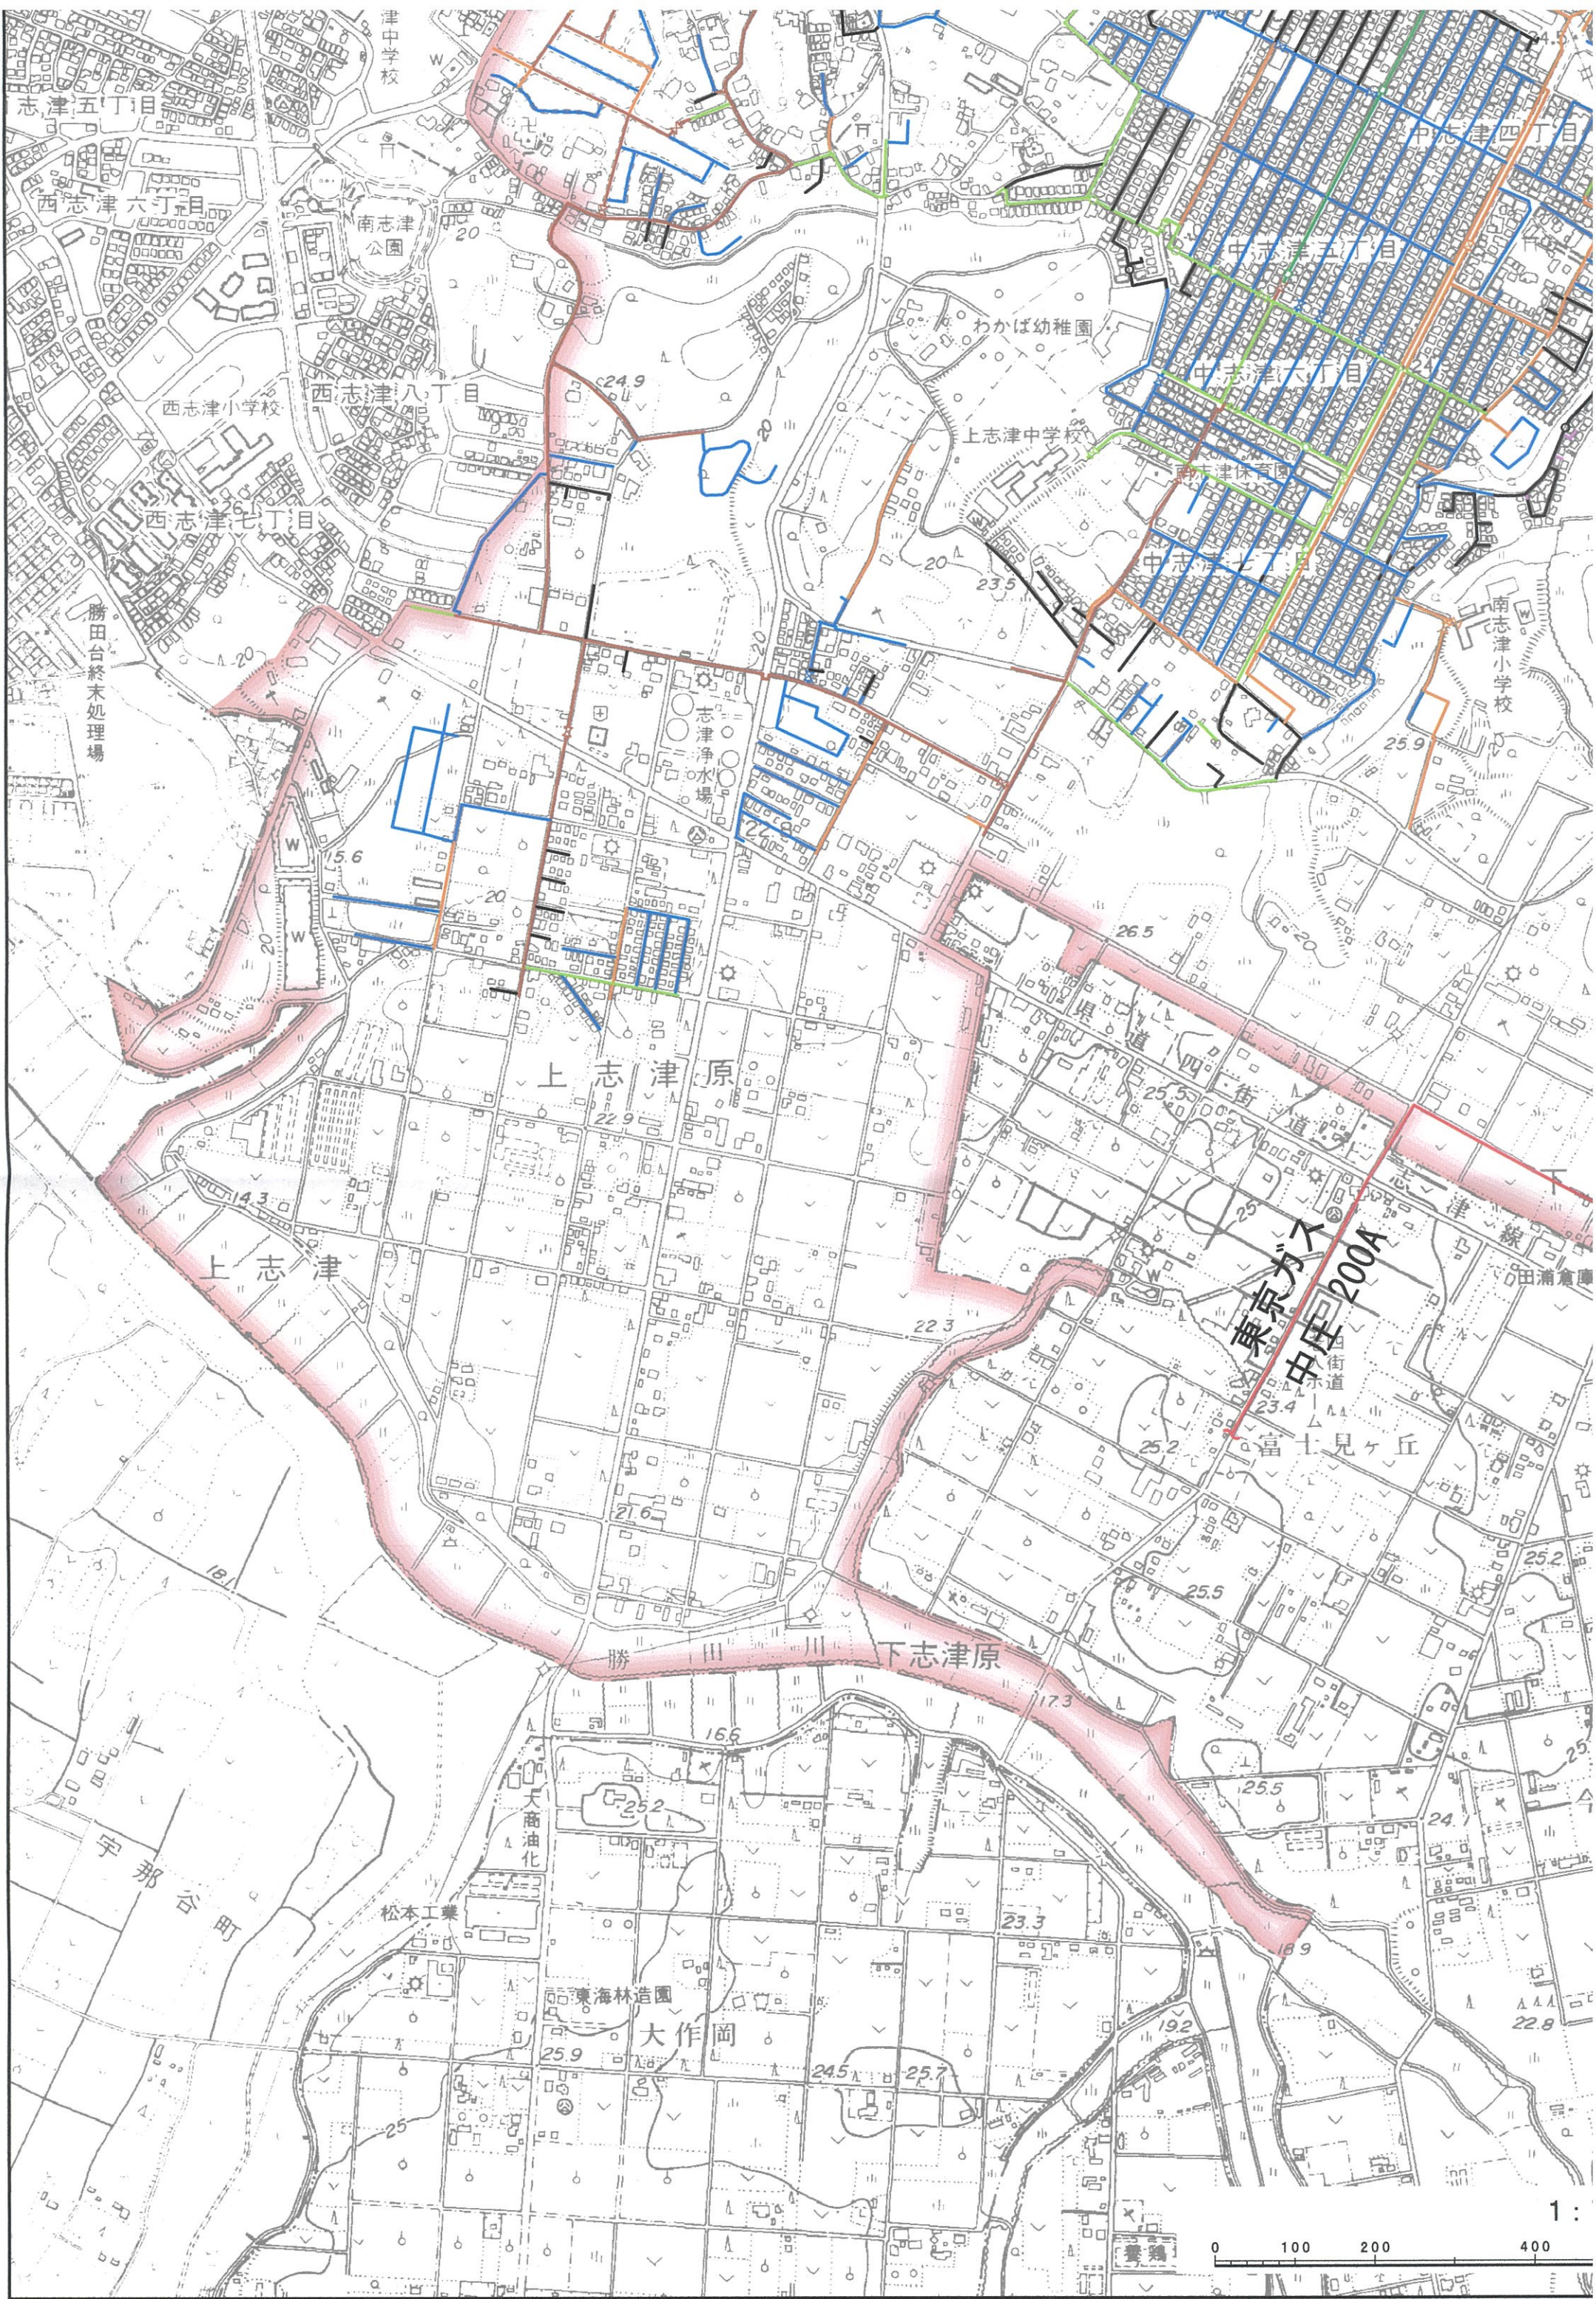

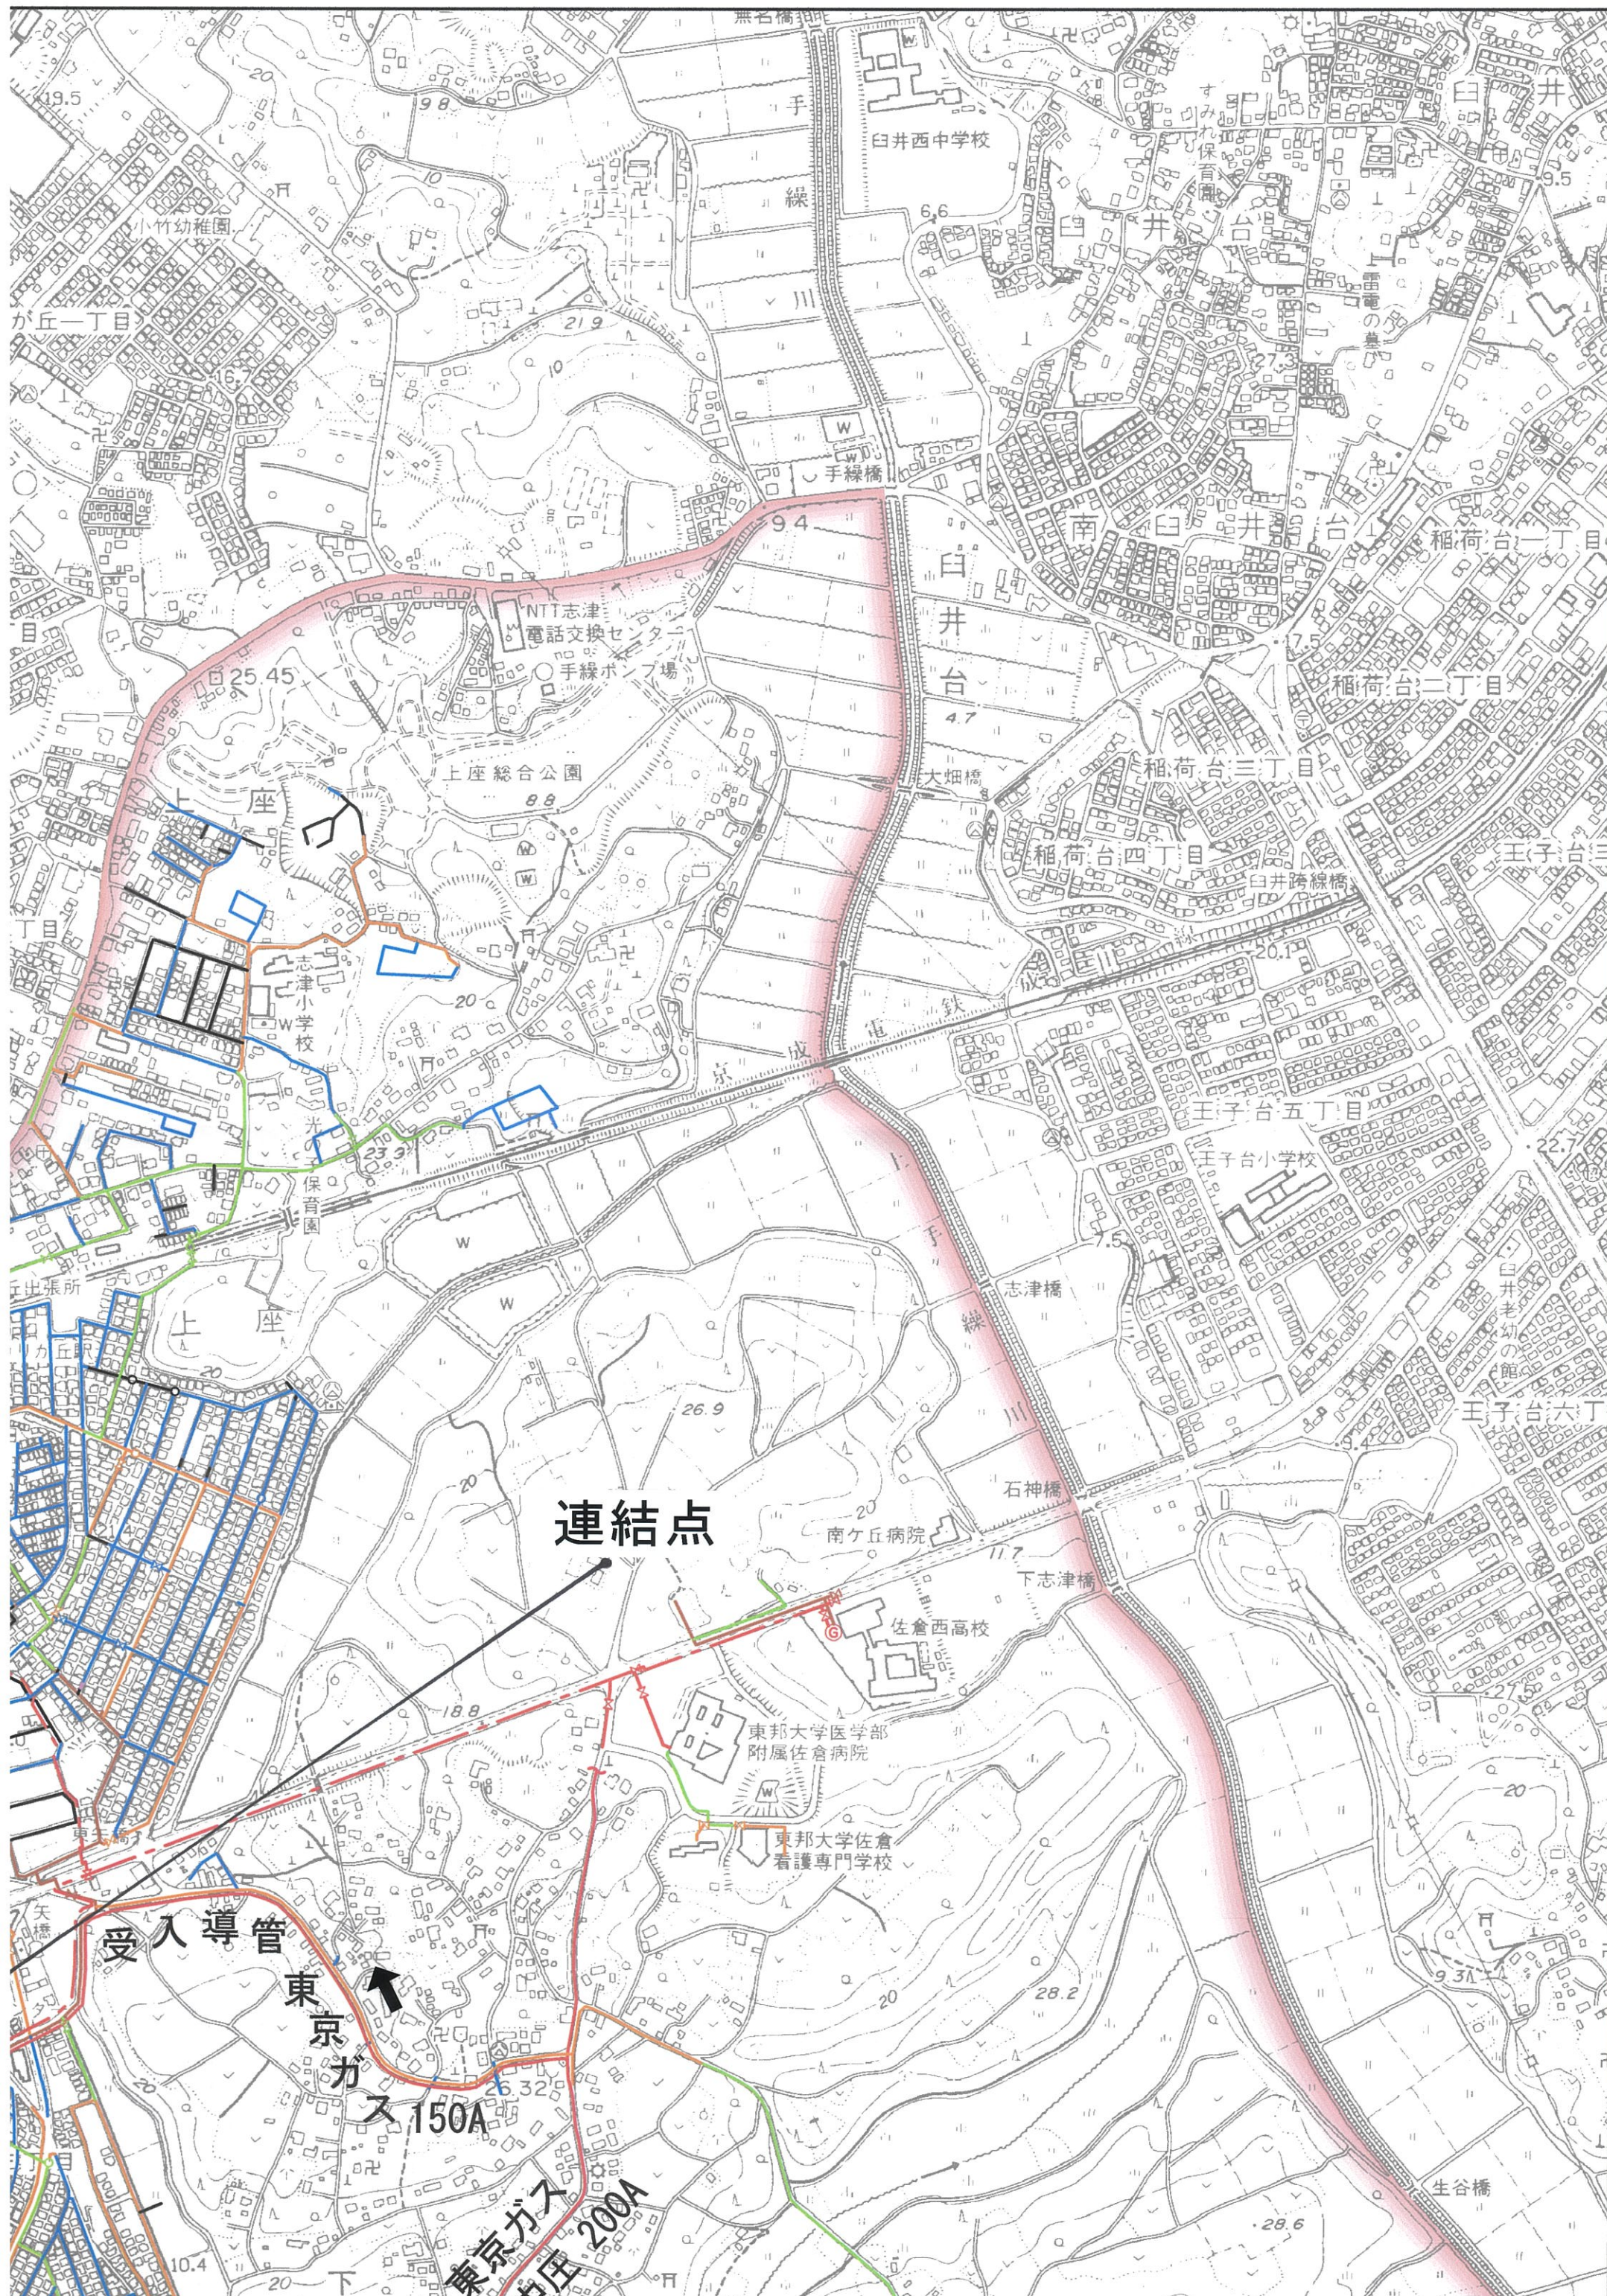

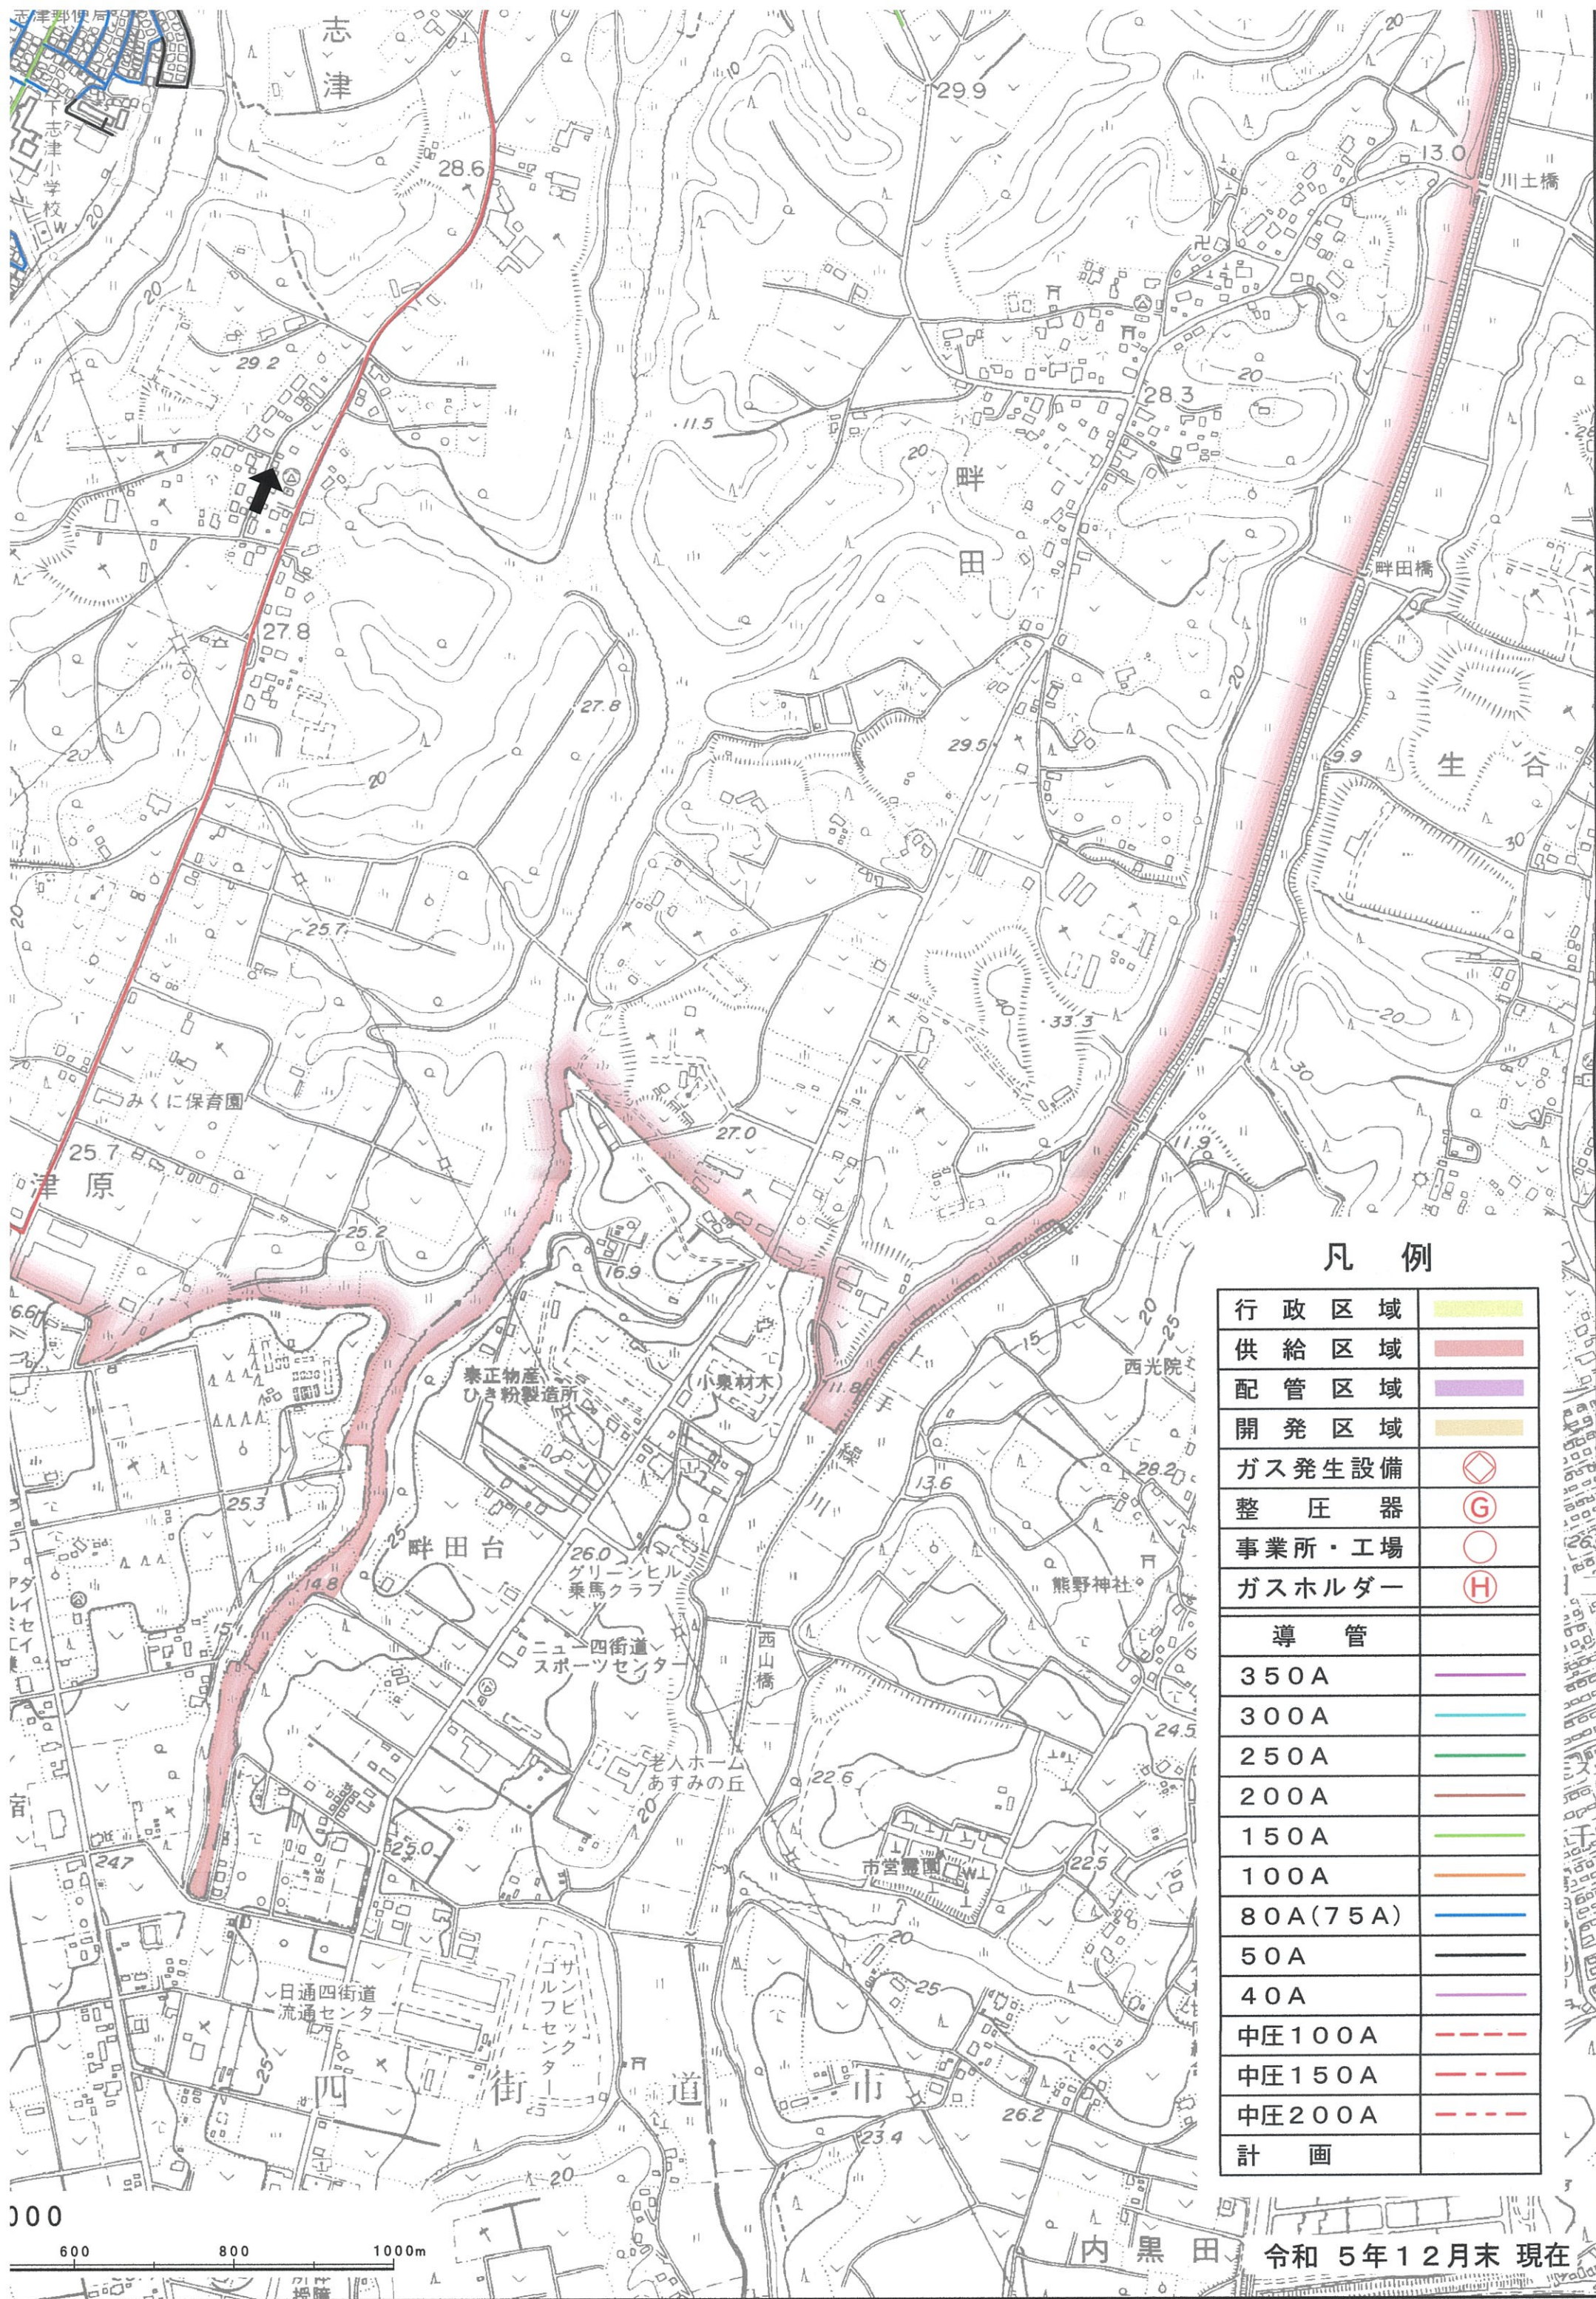

凡 例

行政区域	
供給区域	
配管区域	
開発区域	
ガス発生設備	
整圧器	
事業所・工場	
ガスホルダー	
導 管	
350A	
300A	
250A	
200A	
150A	
100A	
80A(75A)	
50A	
40A	
中圧100A	
中圧150A	
中圧200A	
計 画	


令和 5年12月末 現在


第7表・第8表 川越地区

2024 年度 供給計画図
角栄ガス 株式会社 埼玉サービスセンター


凡 例	
行政区域	
供給区域	
配管区域	
開発区域	
地区整圧器	
事業所	
ガスホルダー	
導 管	
300 A	
250 A	
200 A	
150 A	
100 A	
80A(75A)	
50A(40A)	
中圧 150A	
中圧 200A	
計 画	


連結点

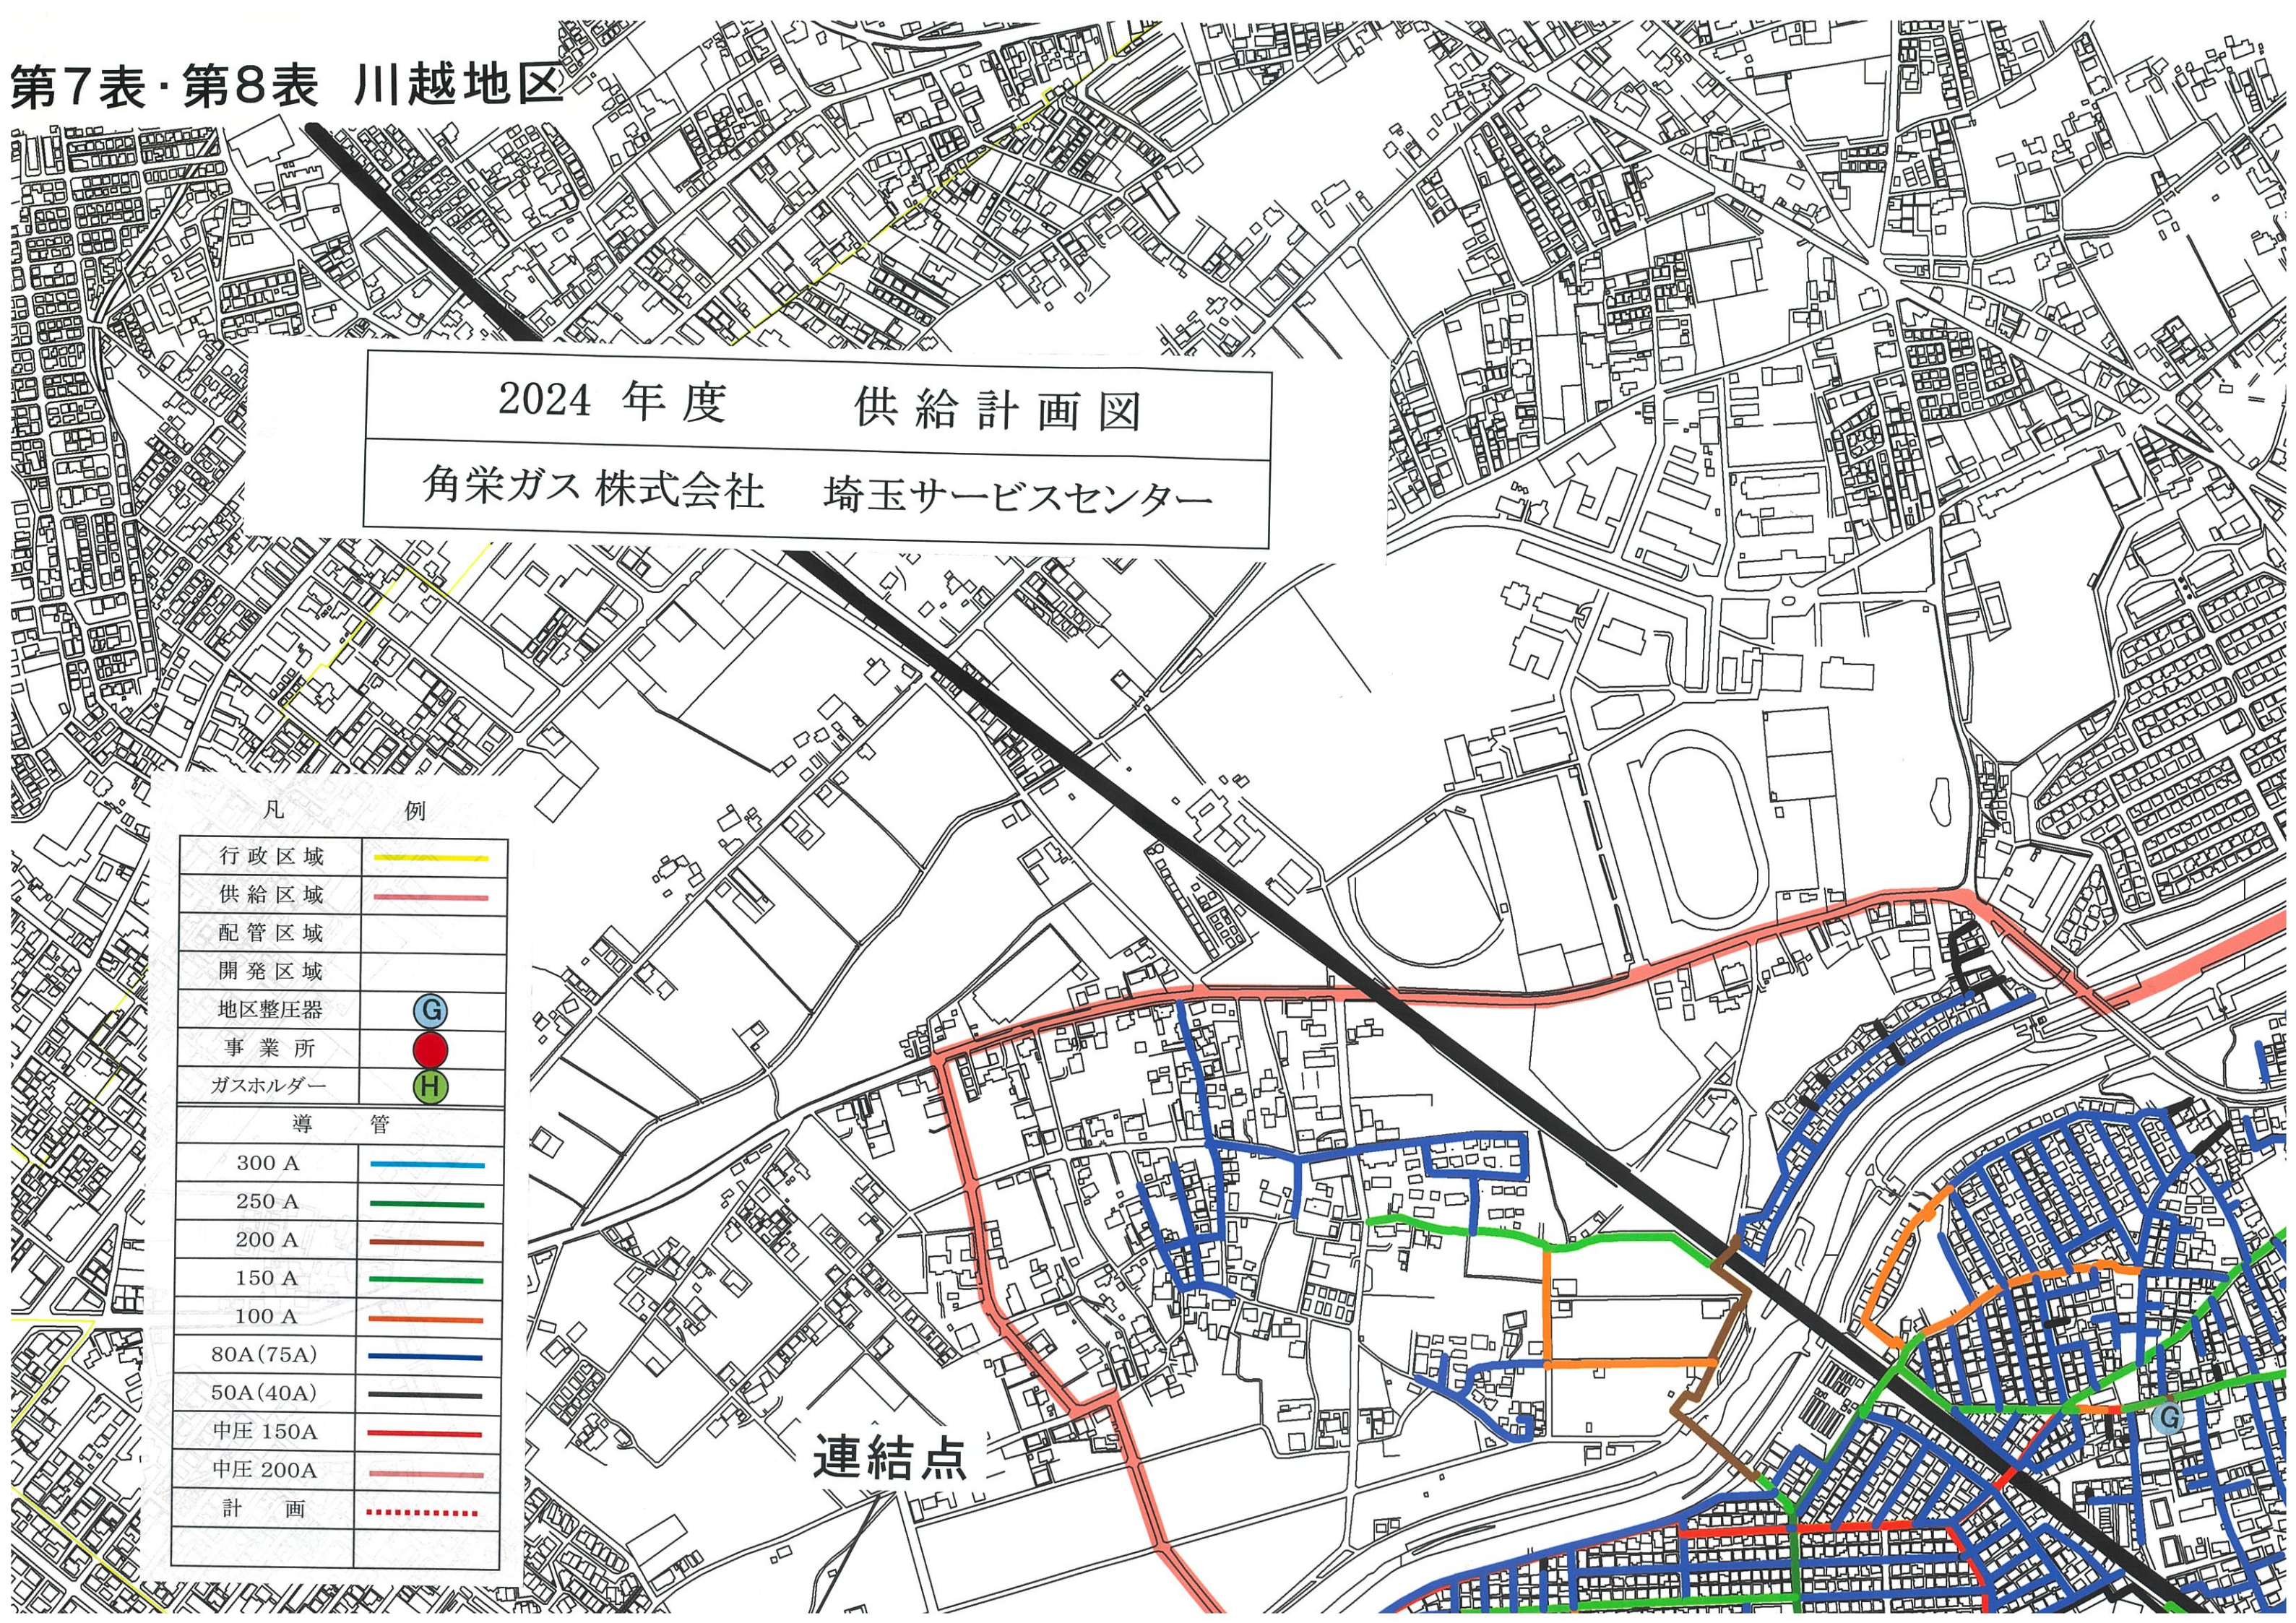

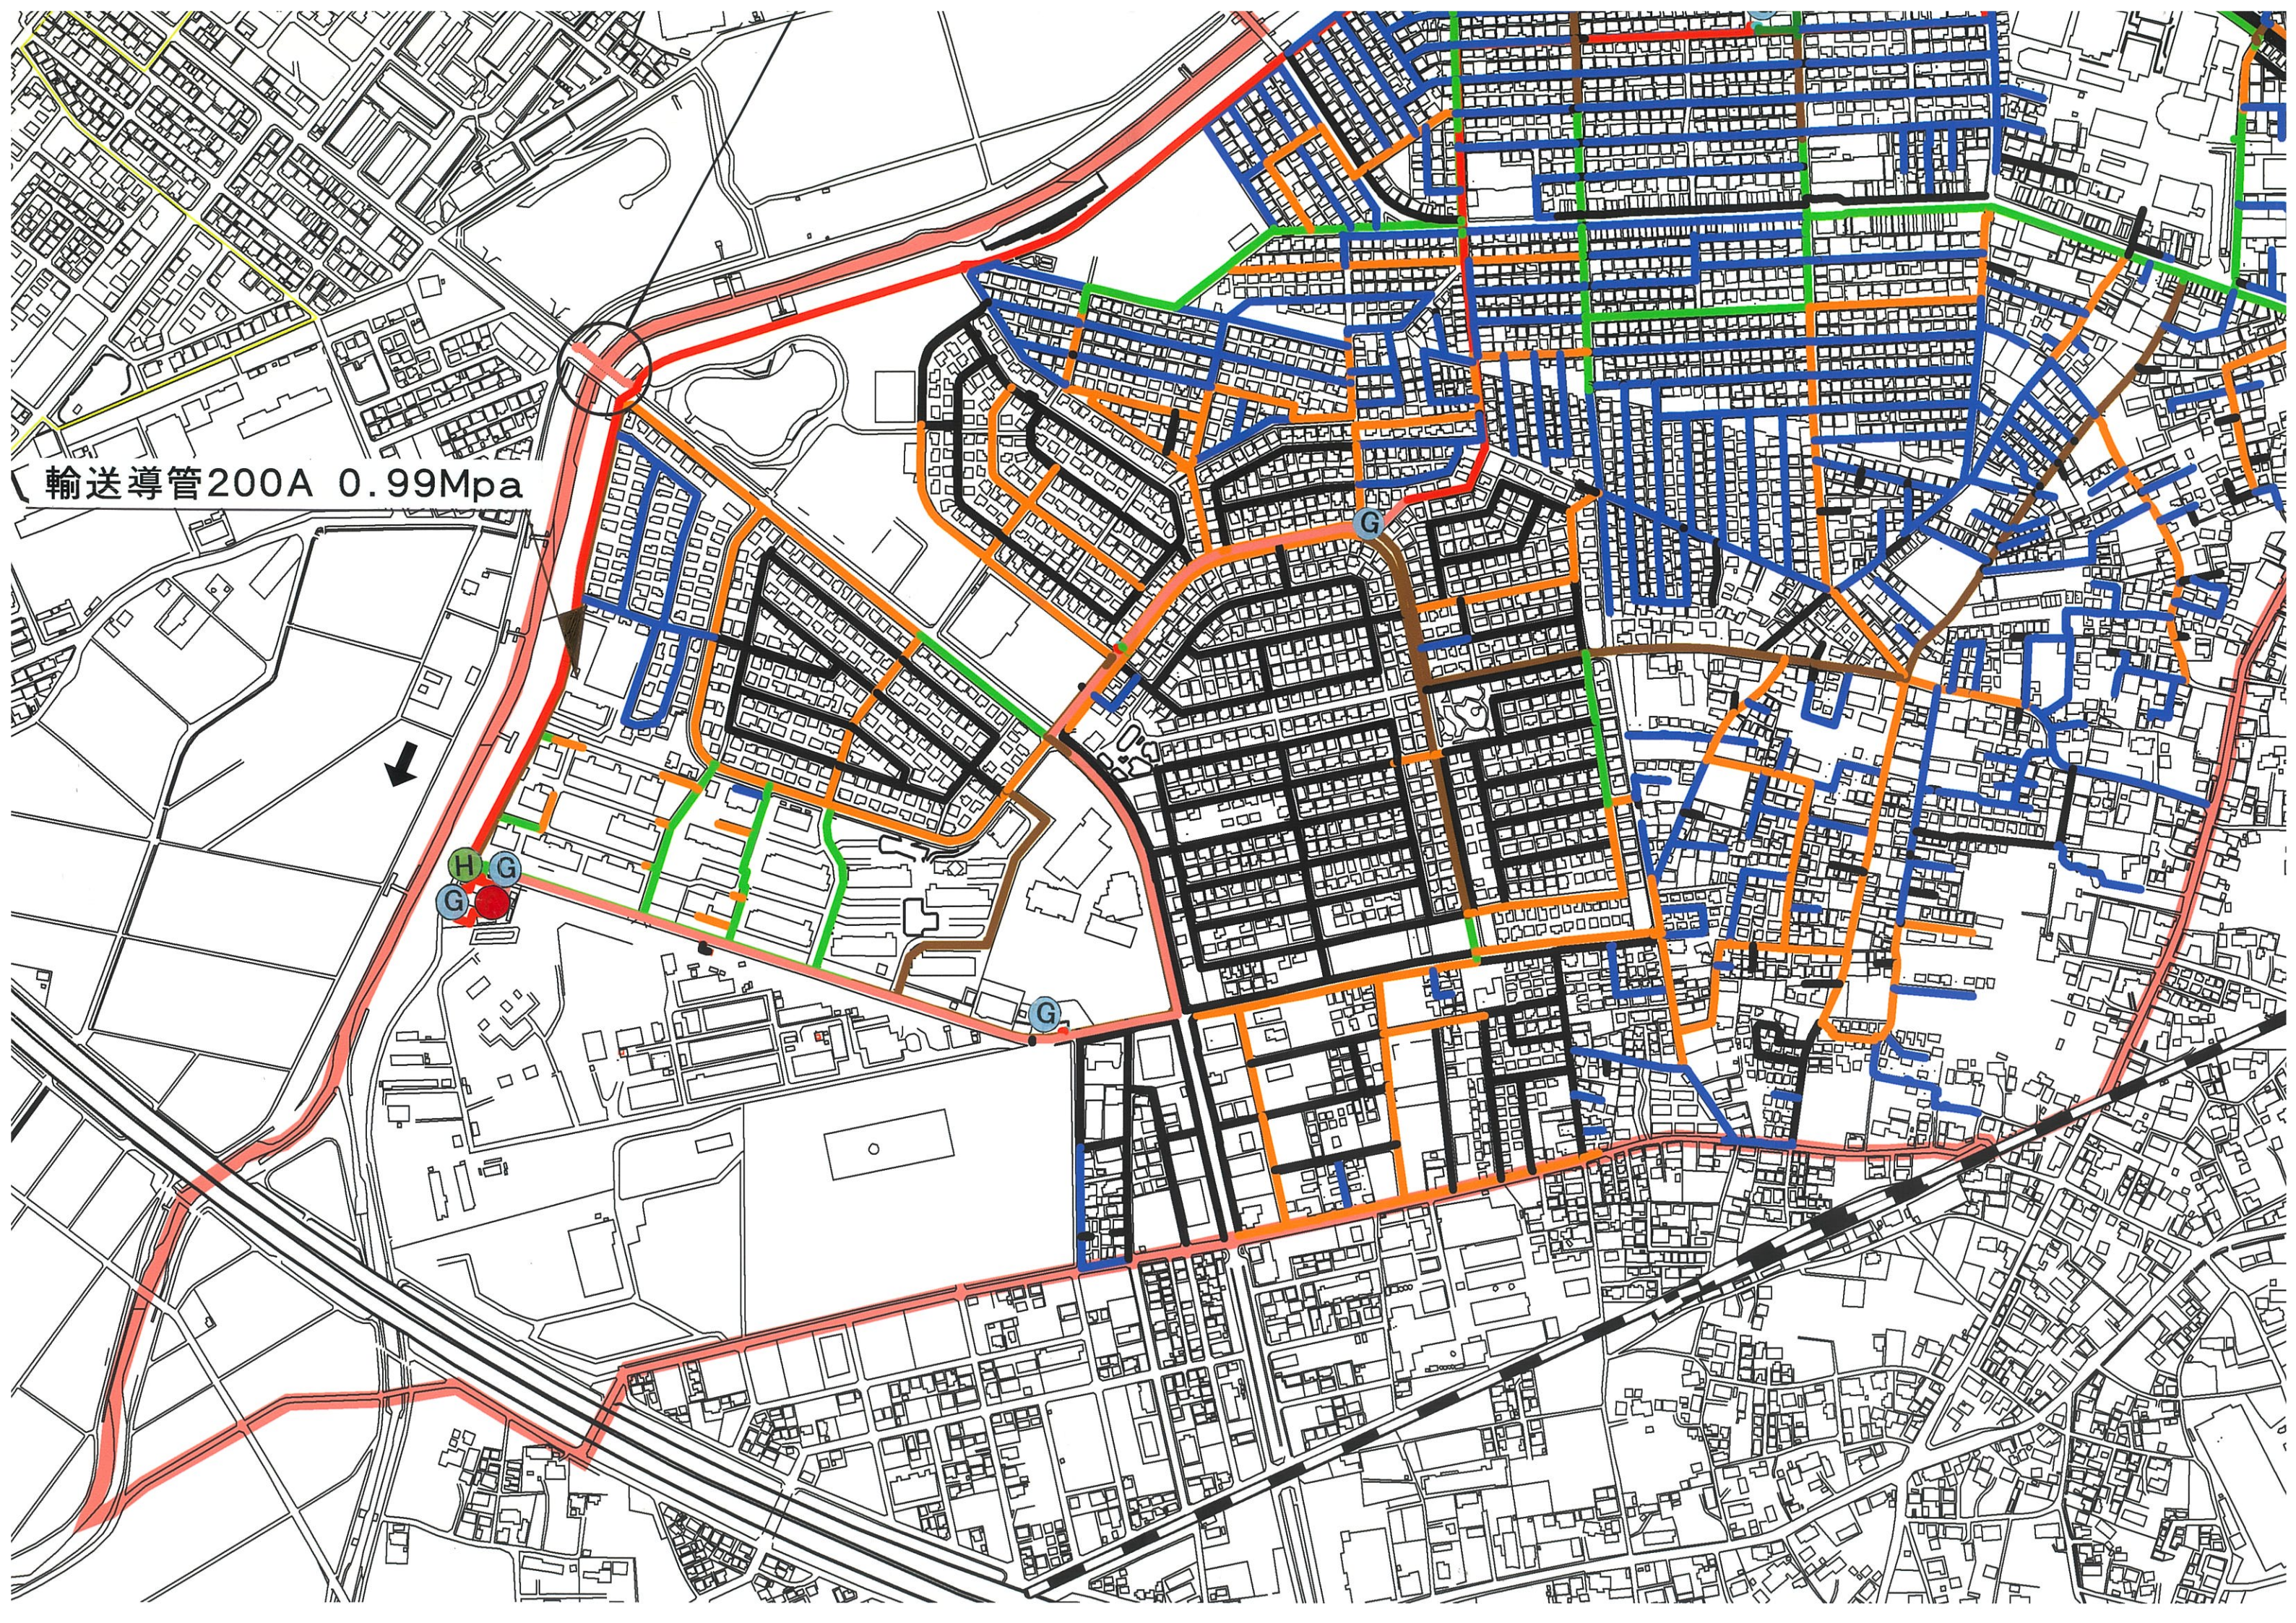


輸送導管200A 0.99Mpa

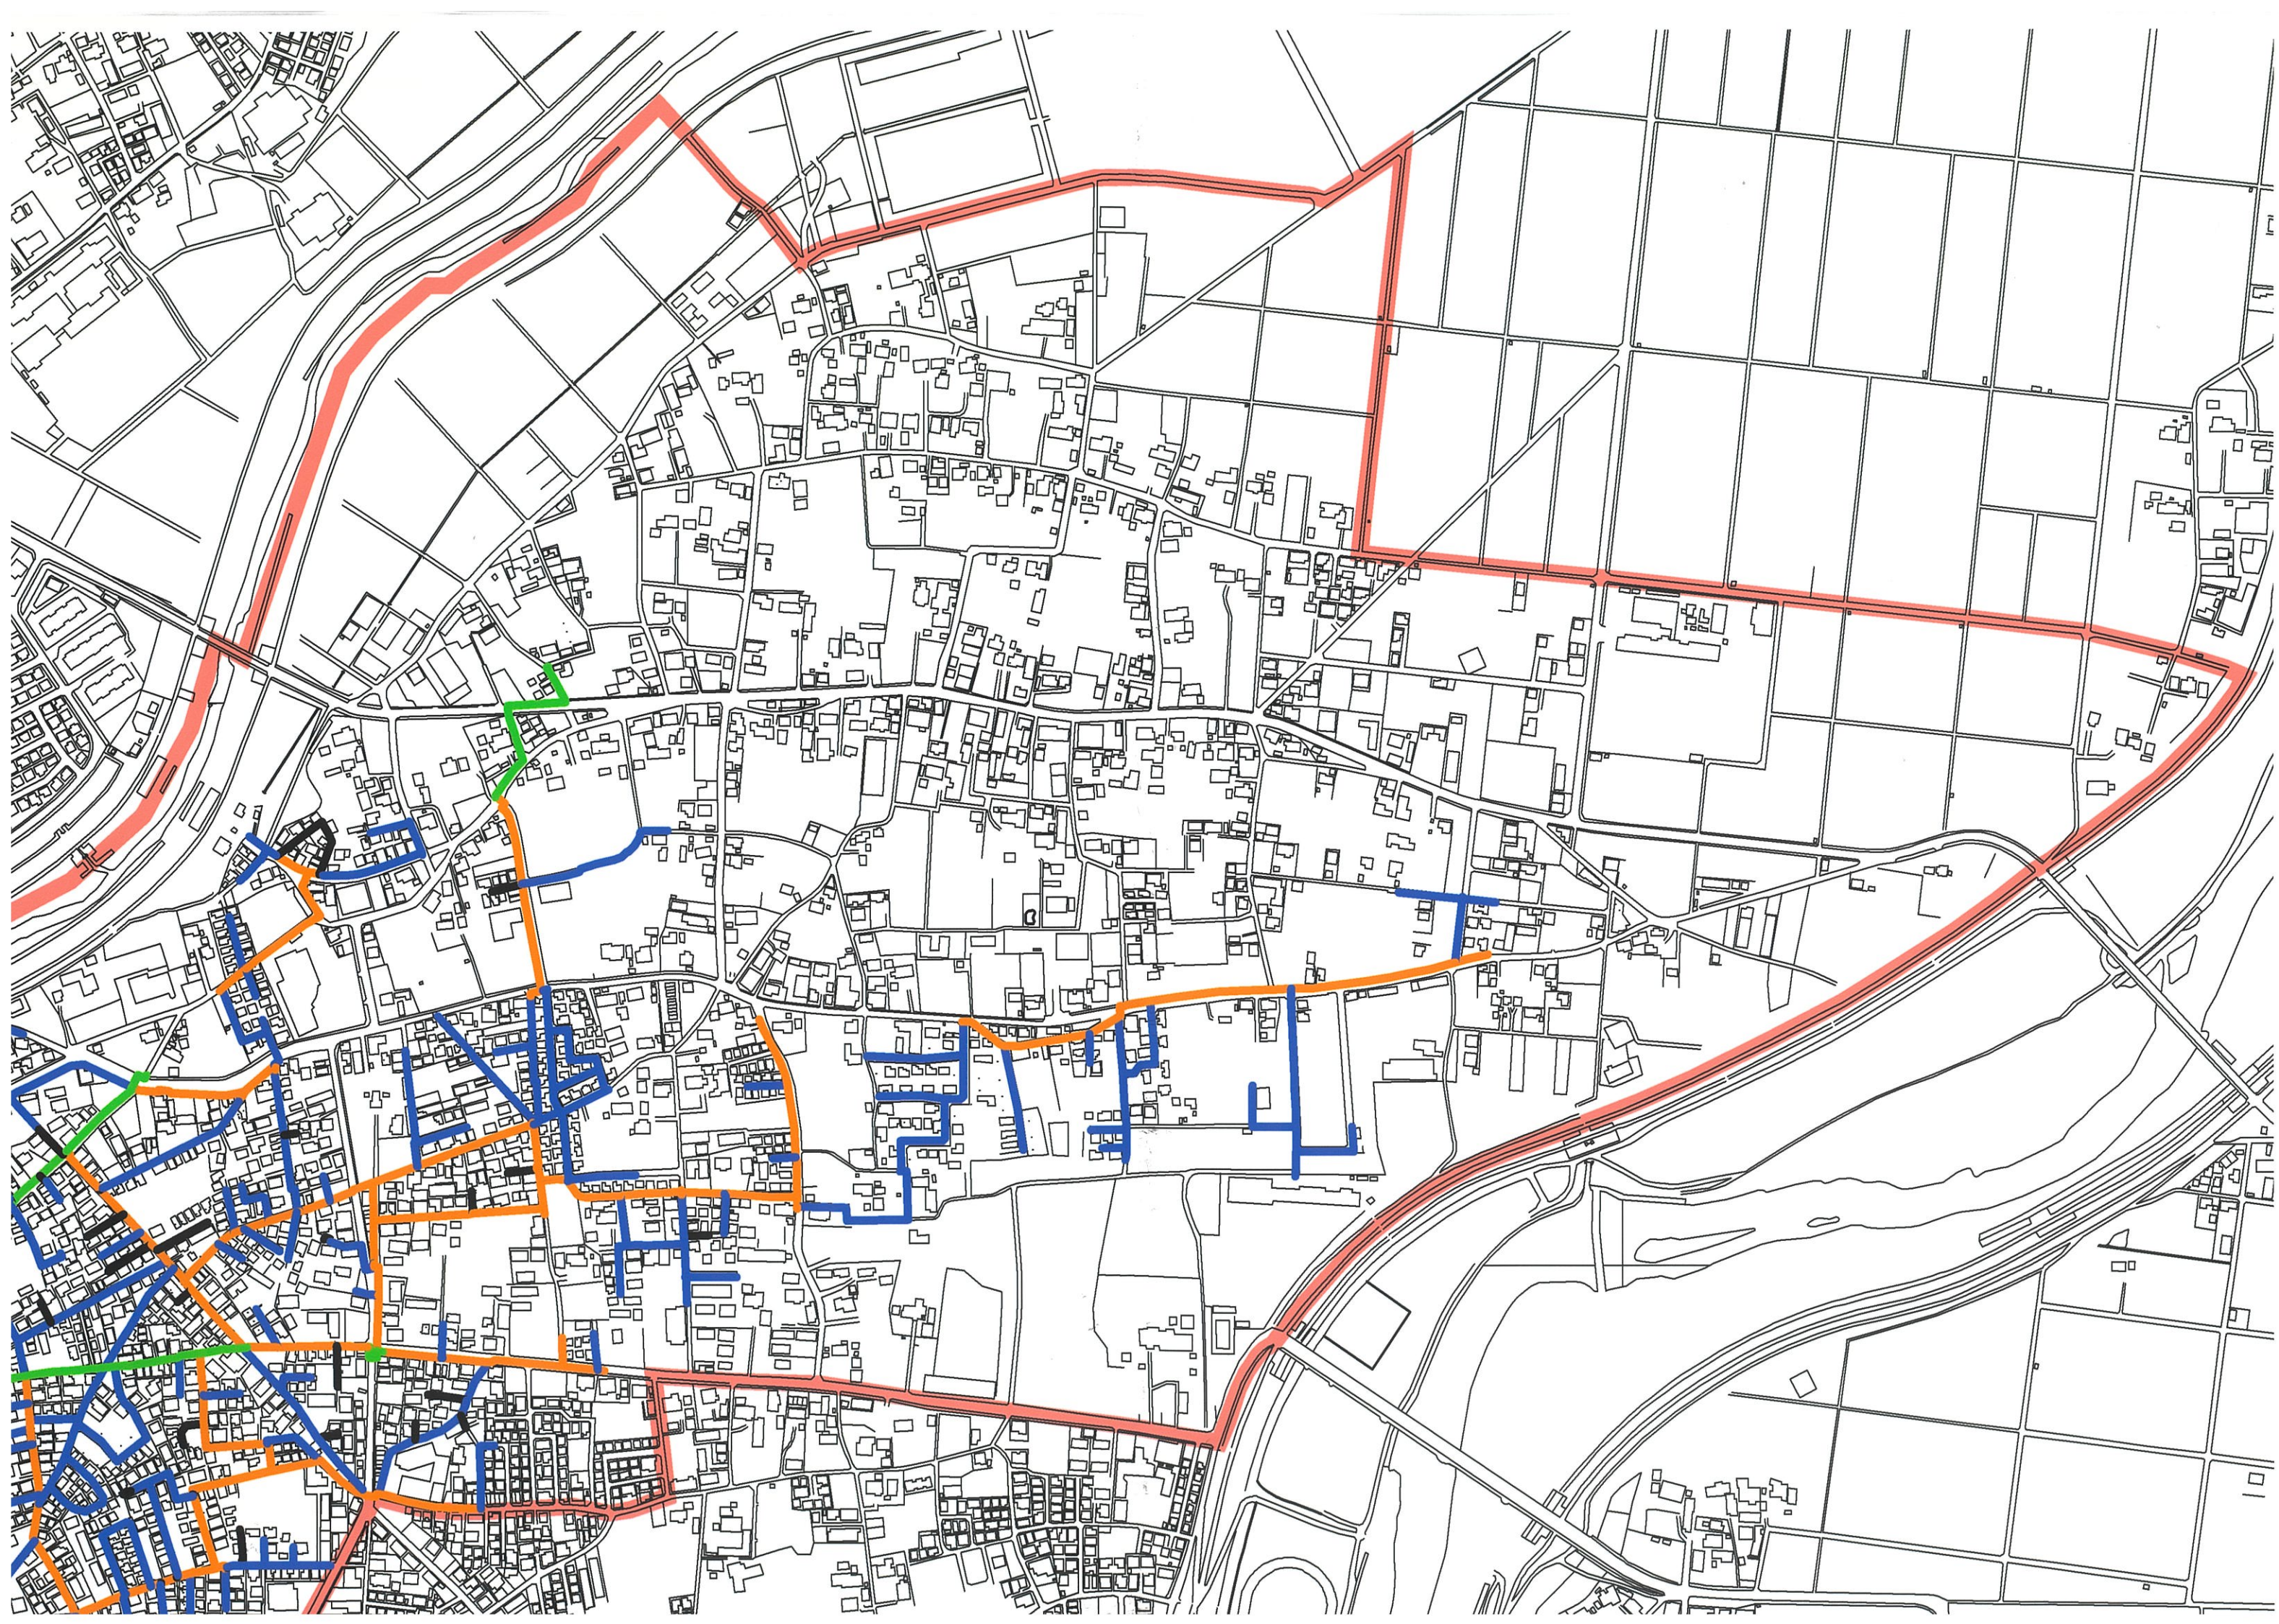

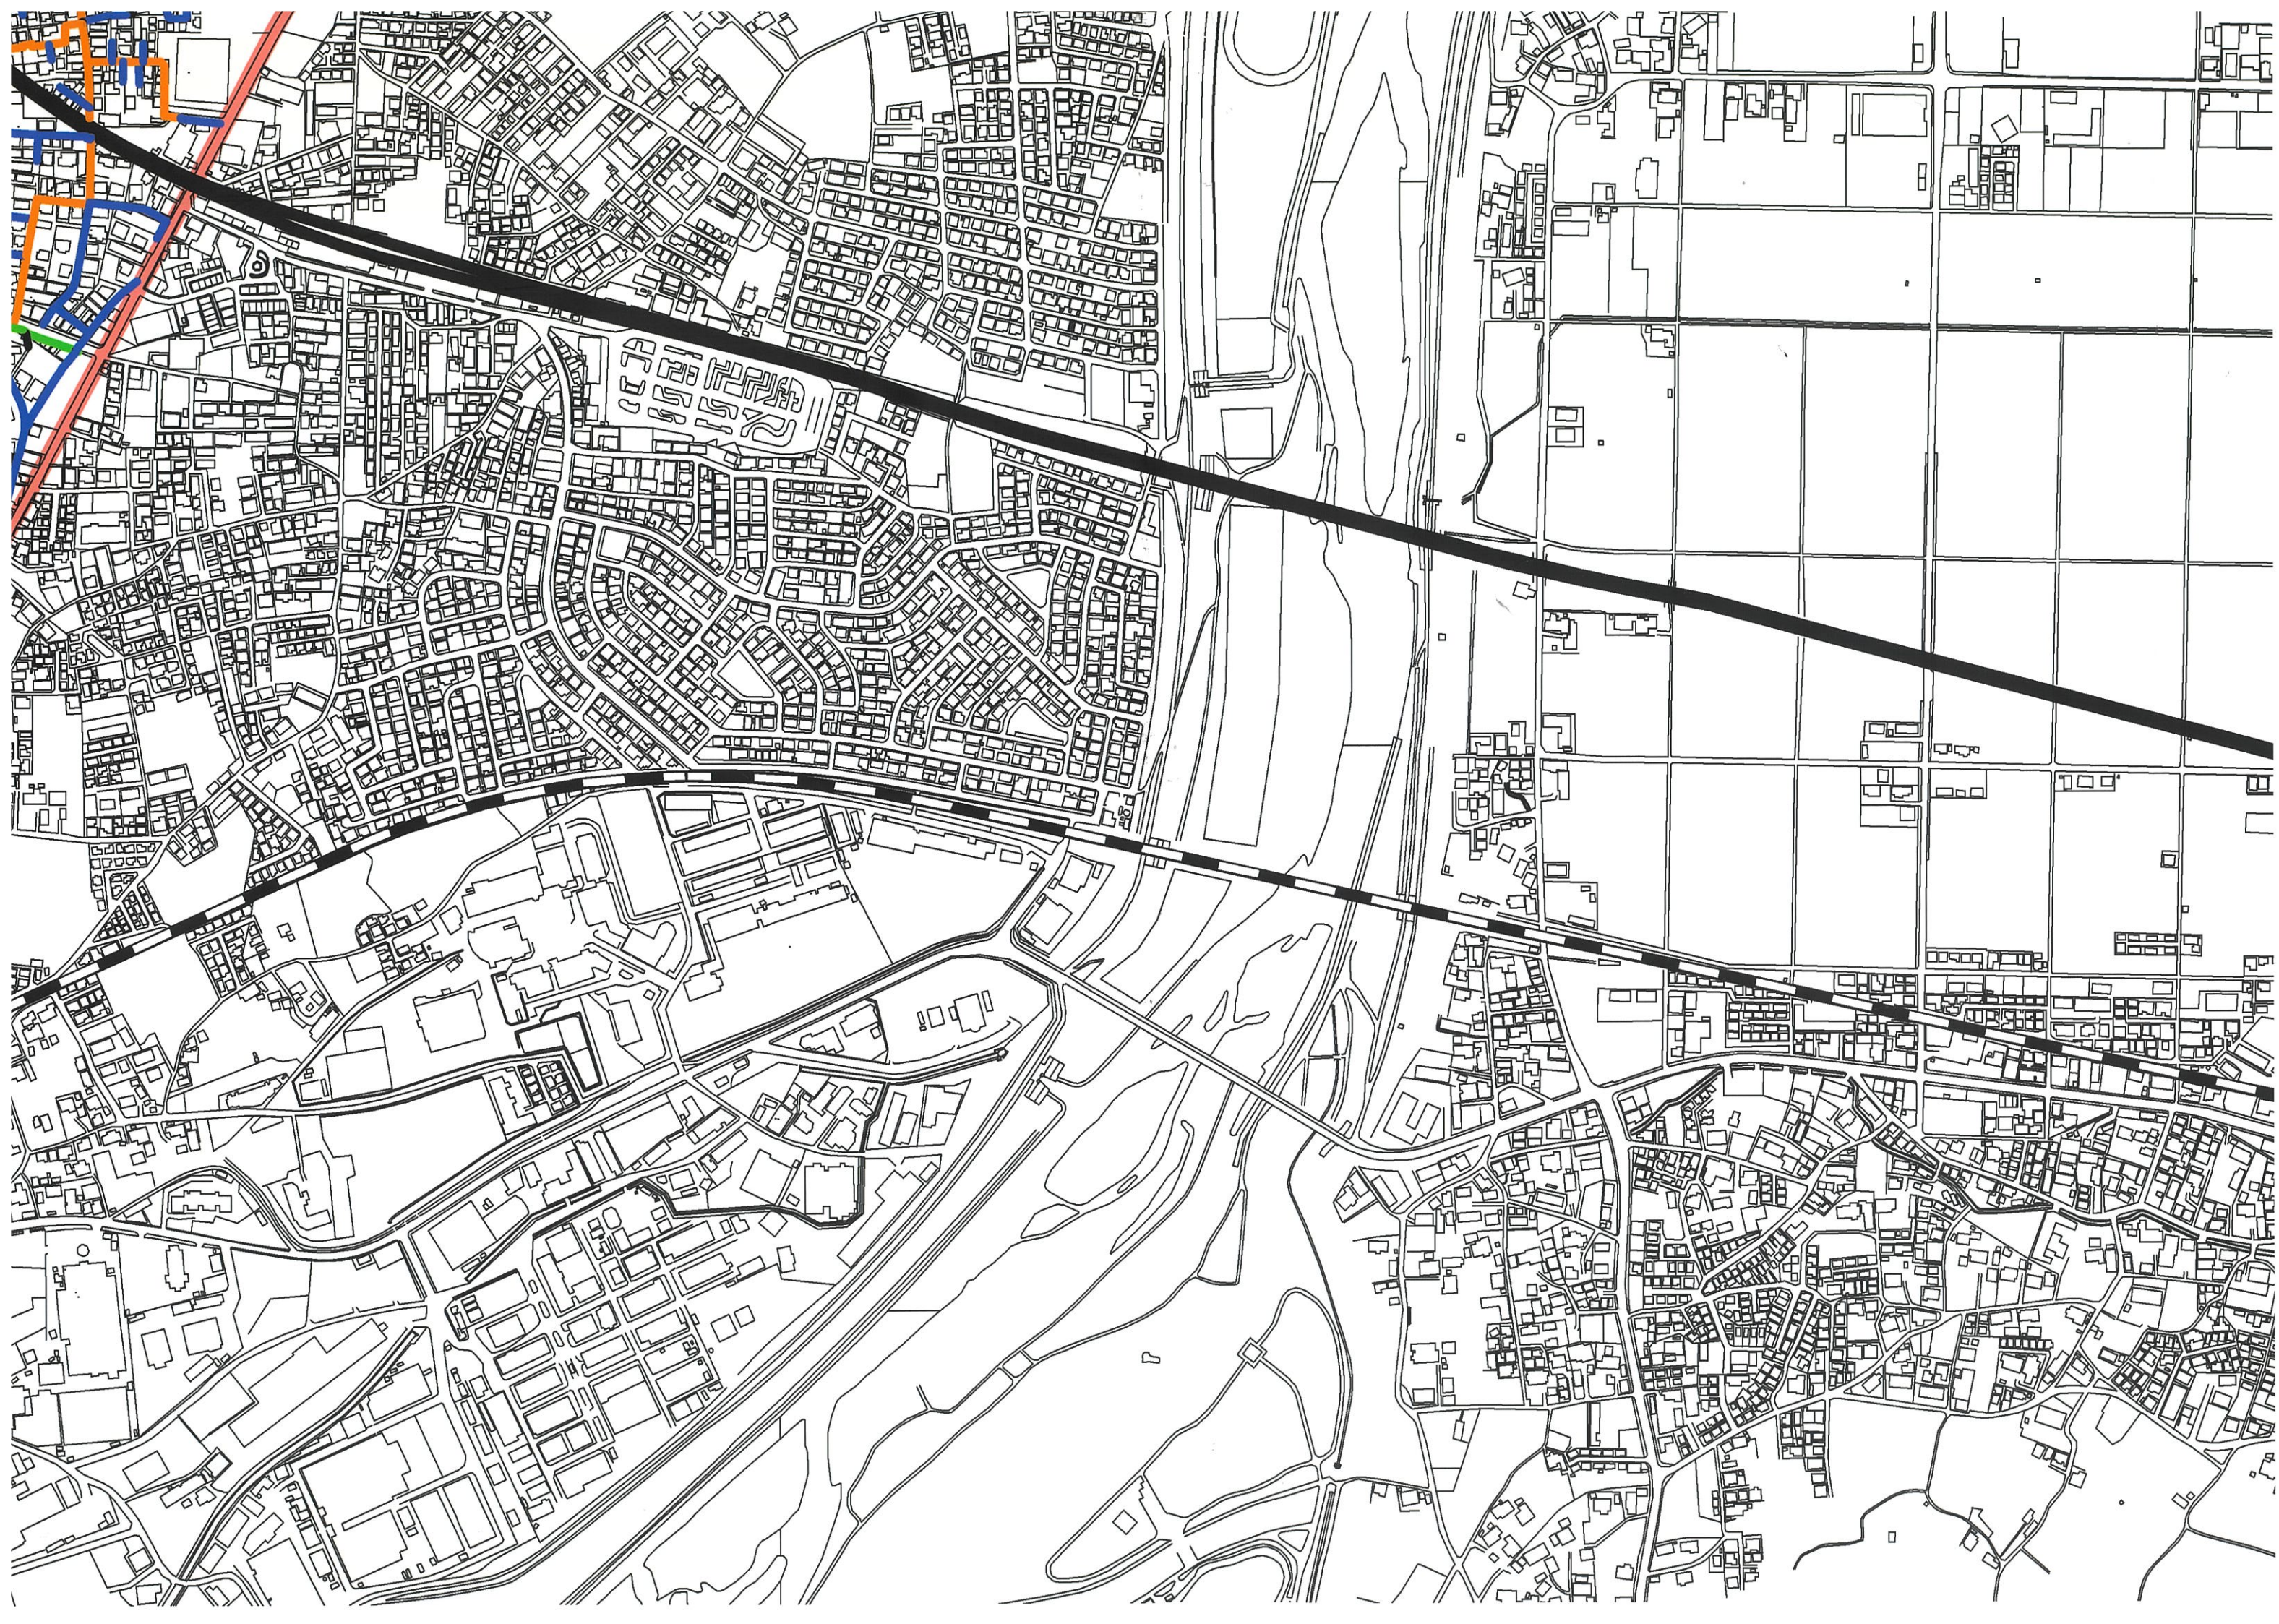

2024 年度 供給計画図


角栄ガス 株式会社 西坂戸サービスステーション

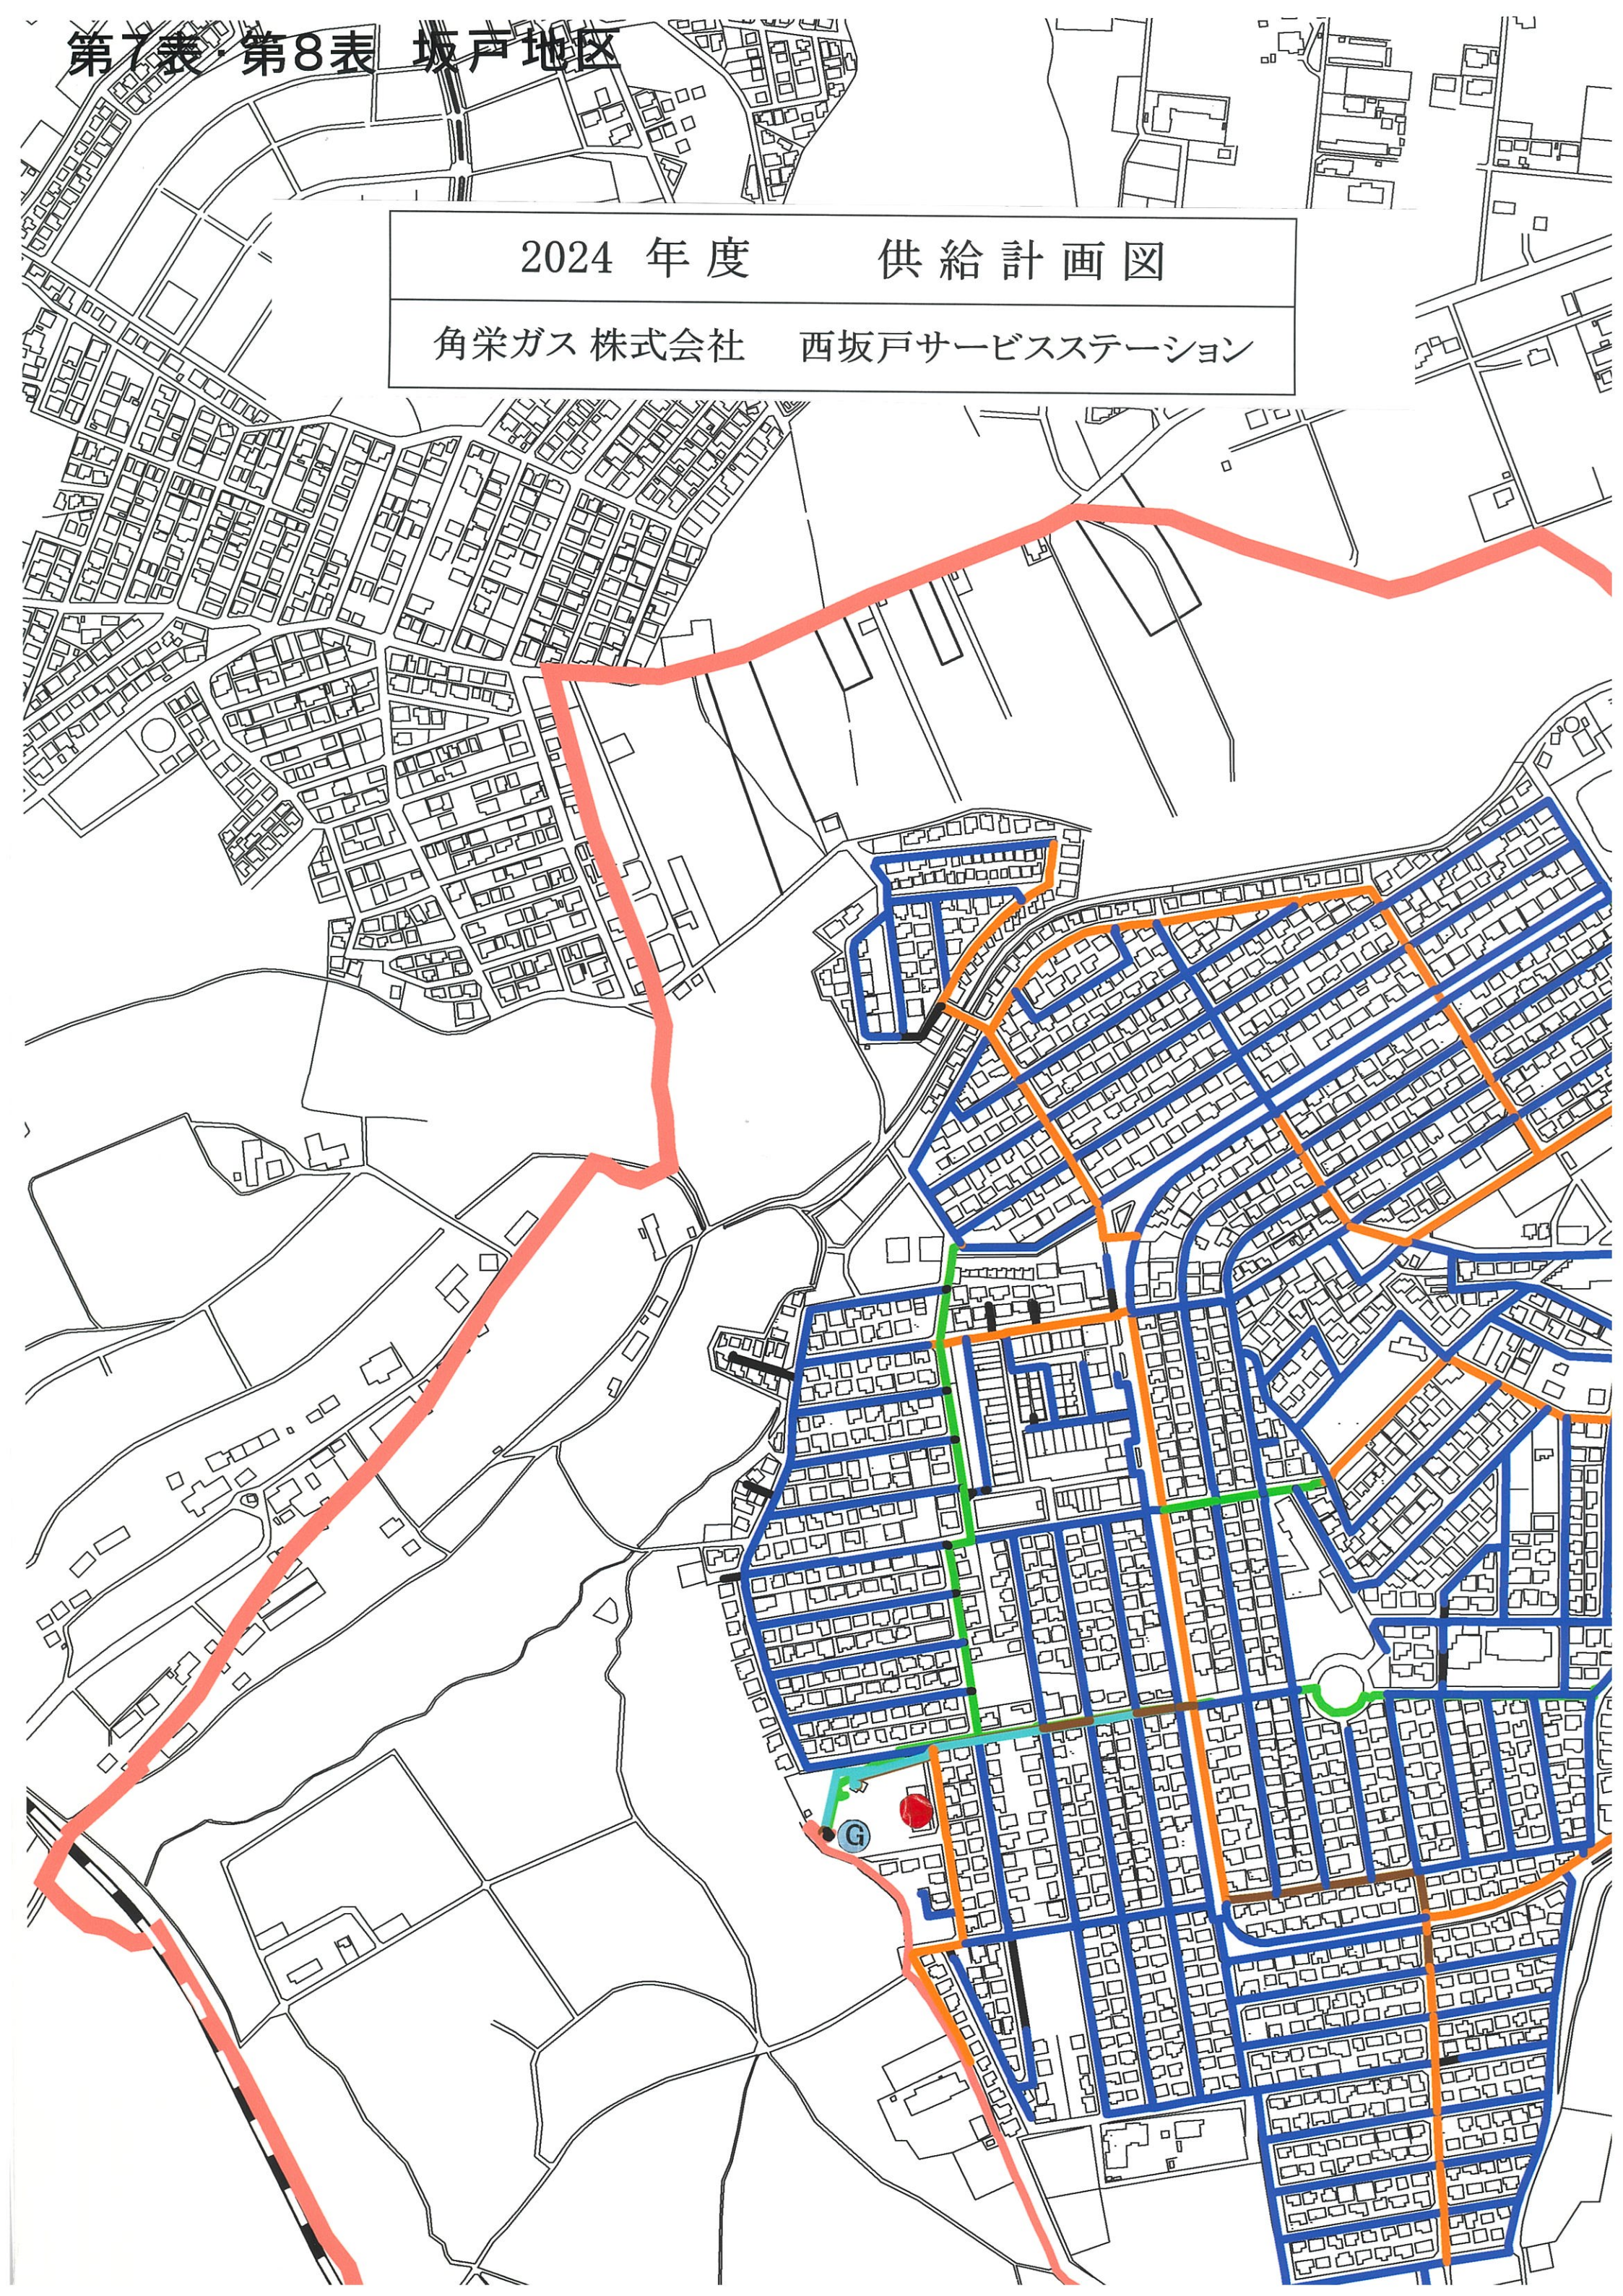


凡 例

行政区域	
供給区域	
配管区域	
開発区域	
地区整圧器	
事業所	
ガスホルダー	
導 管	
300 A	
250 A	
200 A	
150 A	
100 A	
80A(75A)	
50A(40A)	
中圧 150A	
中圧 200A	
計 画	

輸送導管200A 0.99M

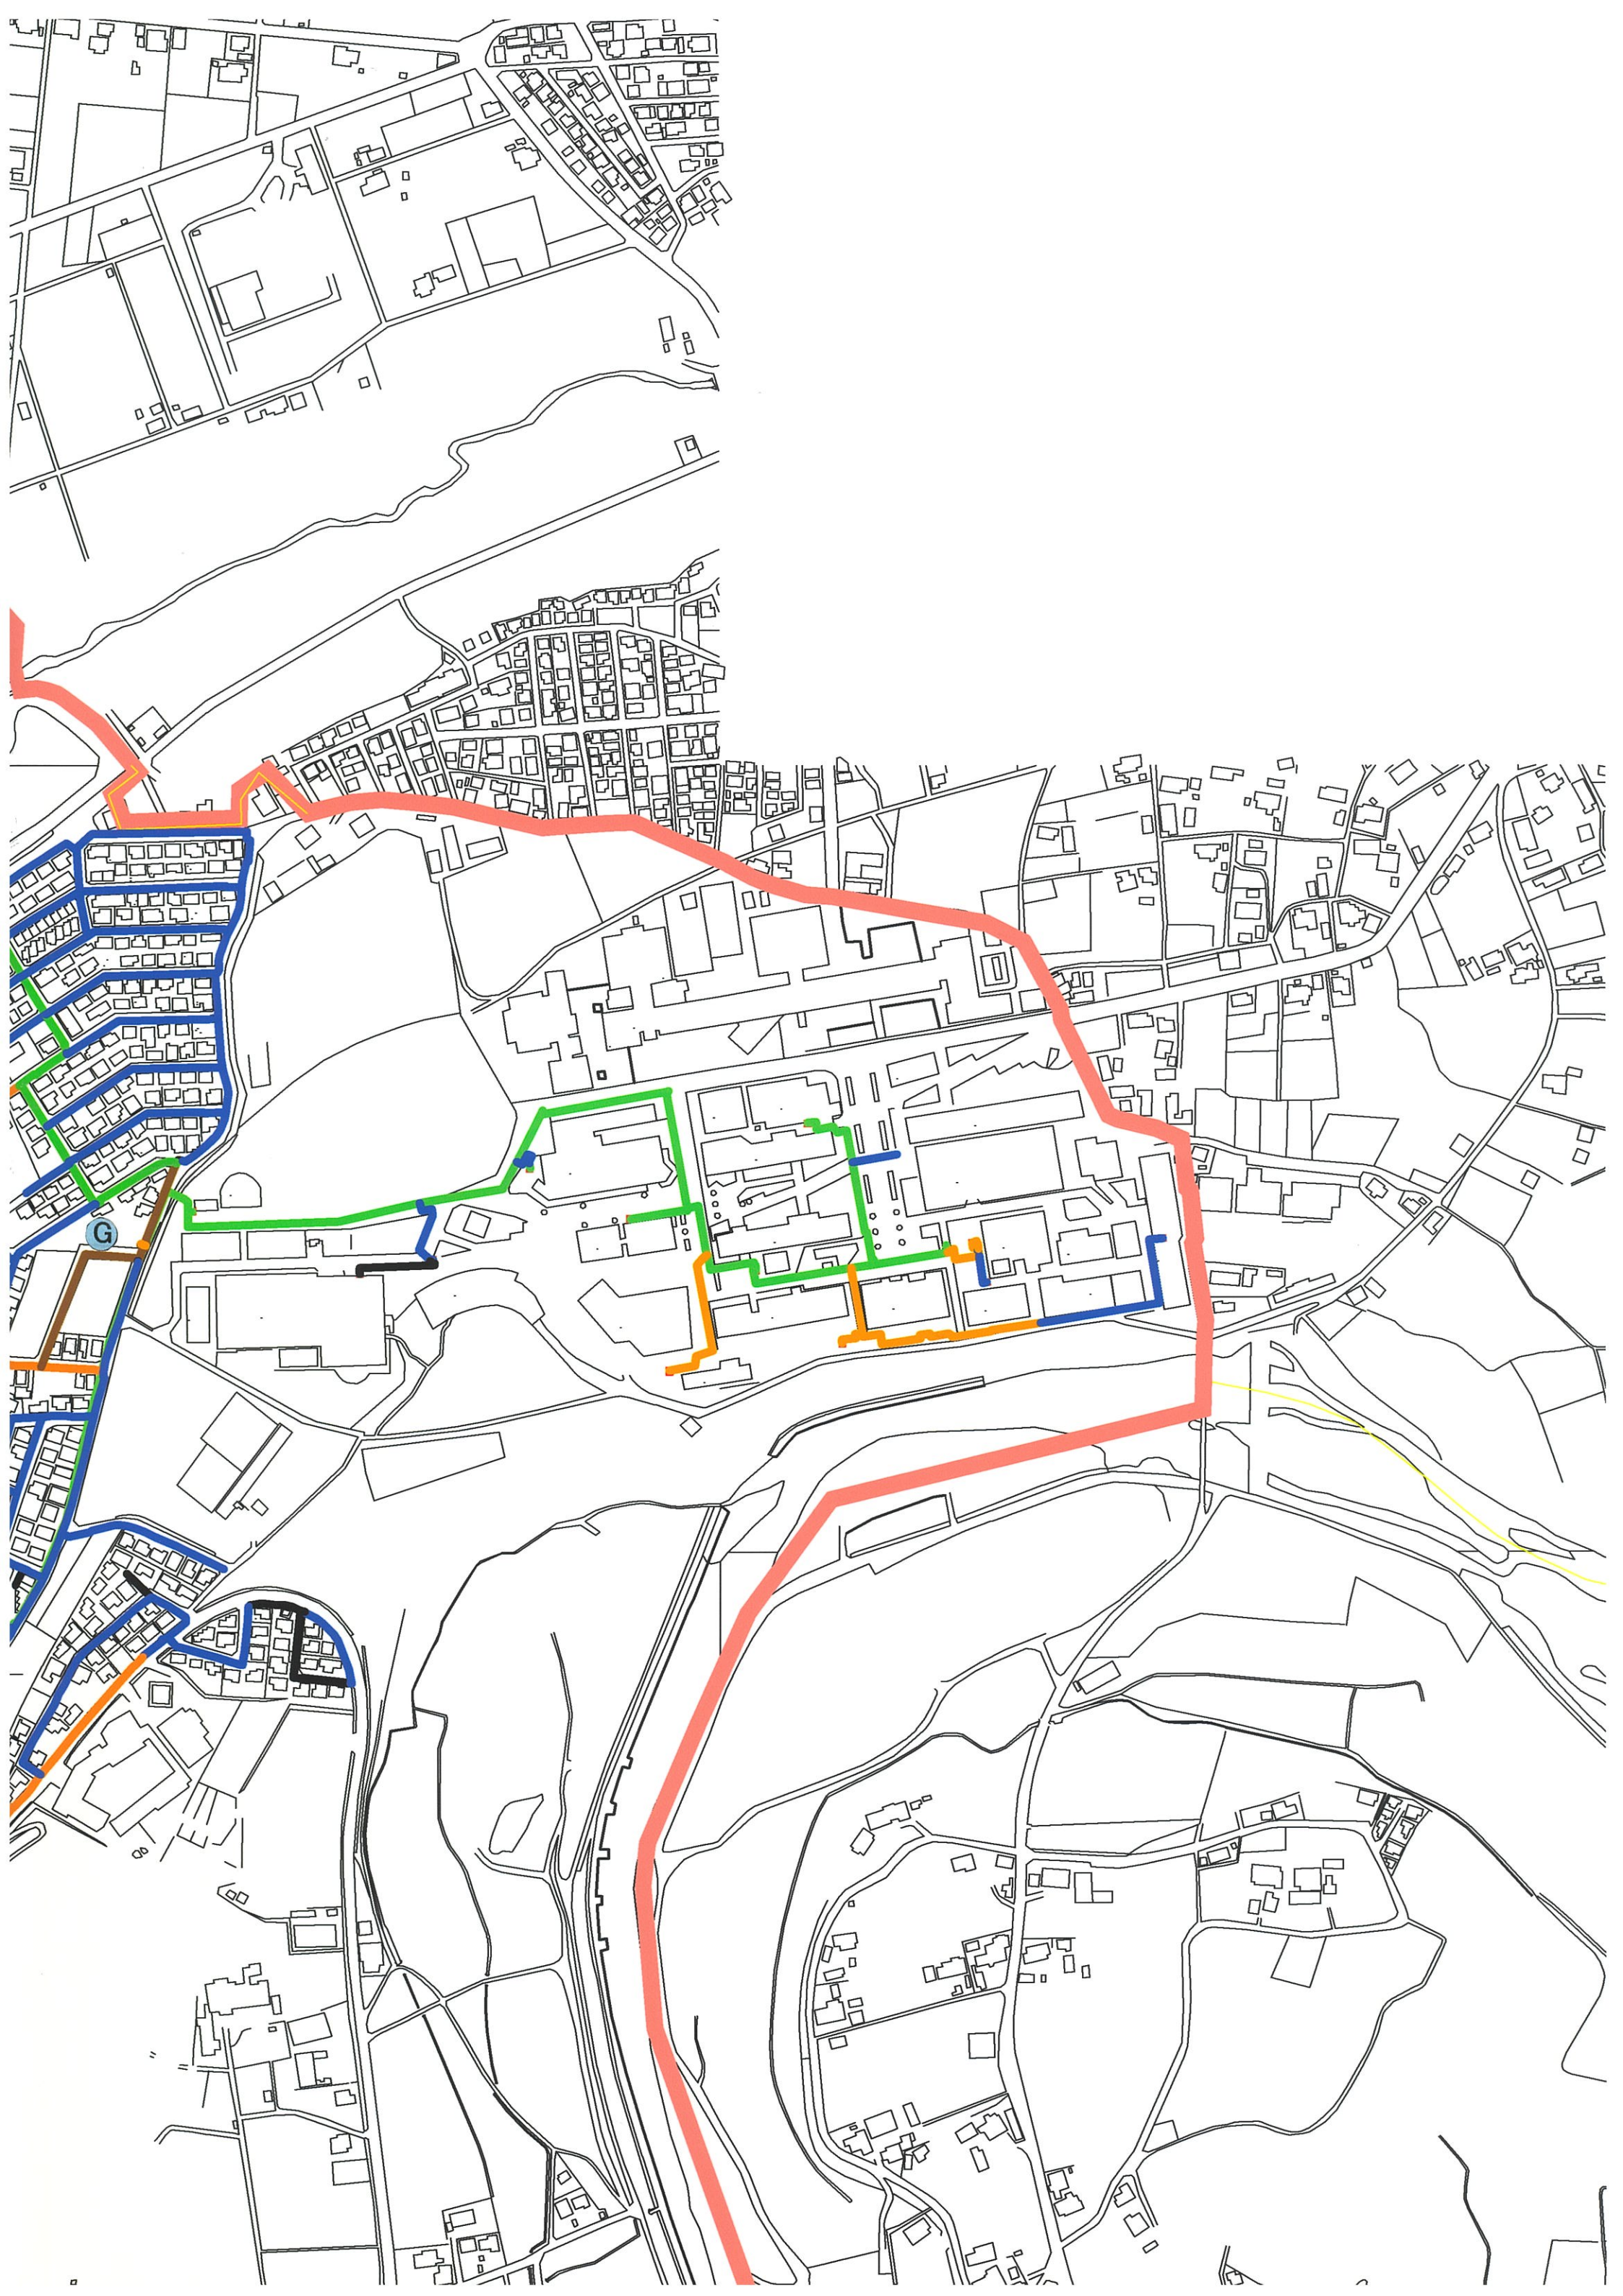

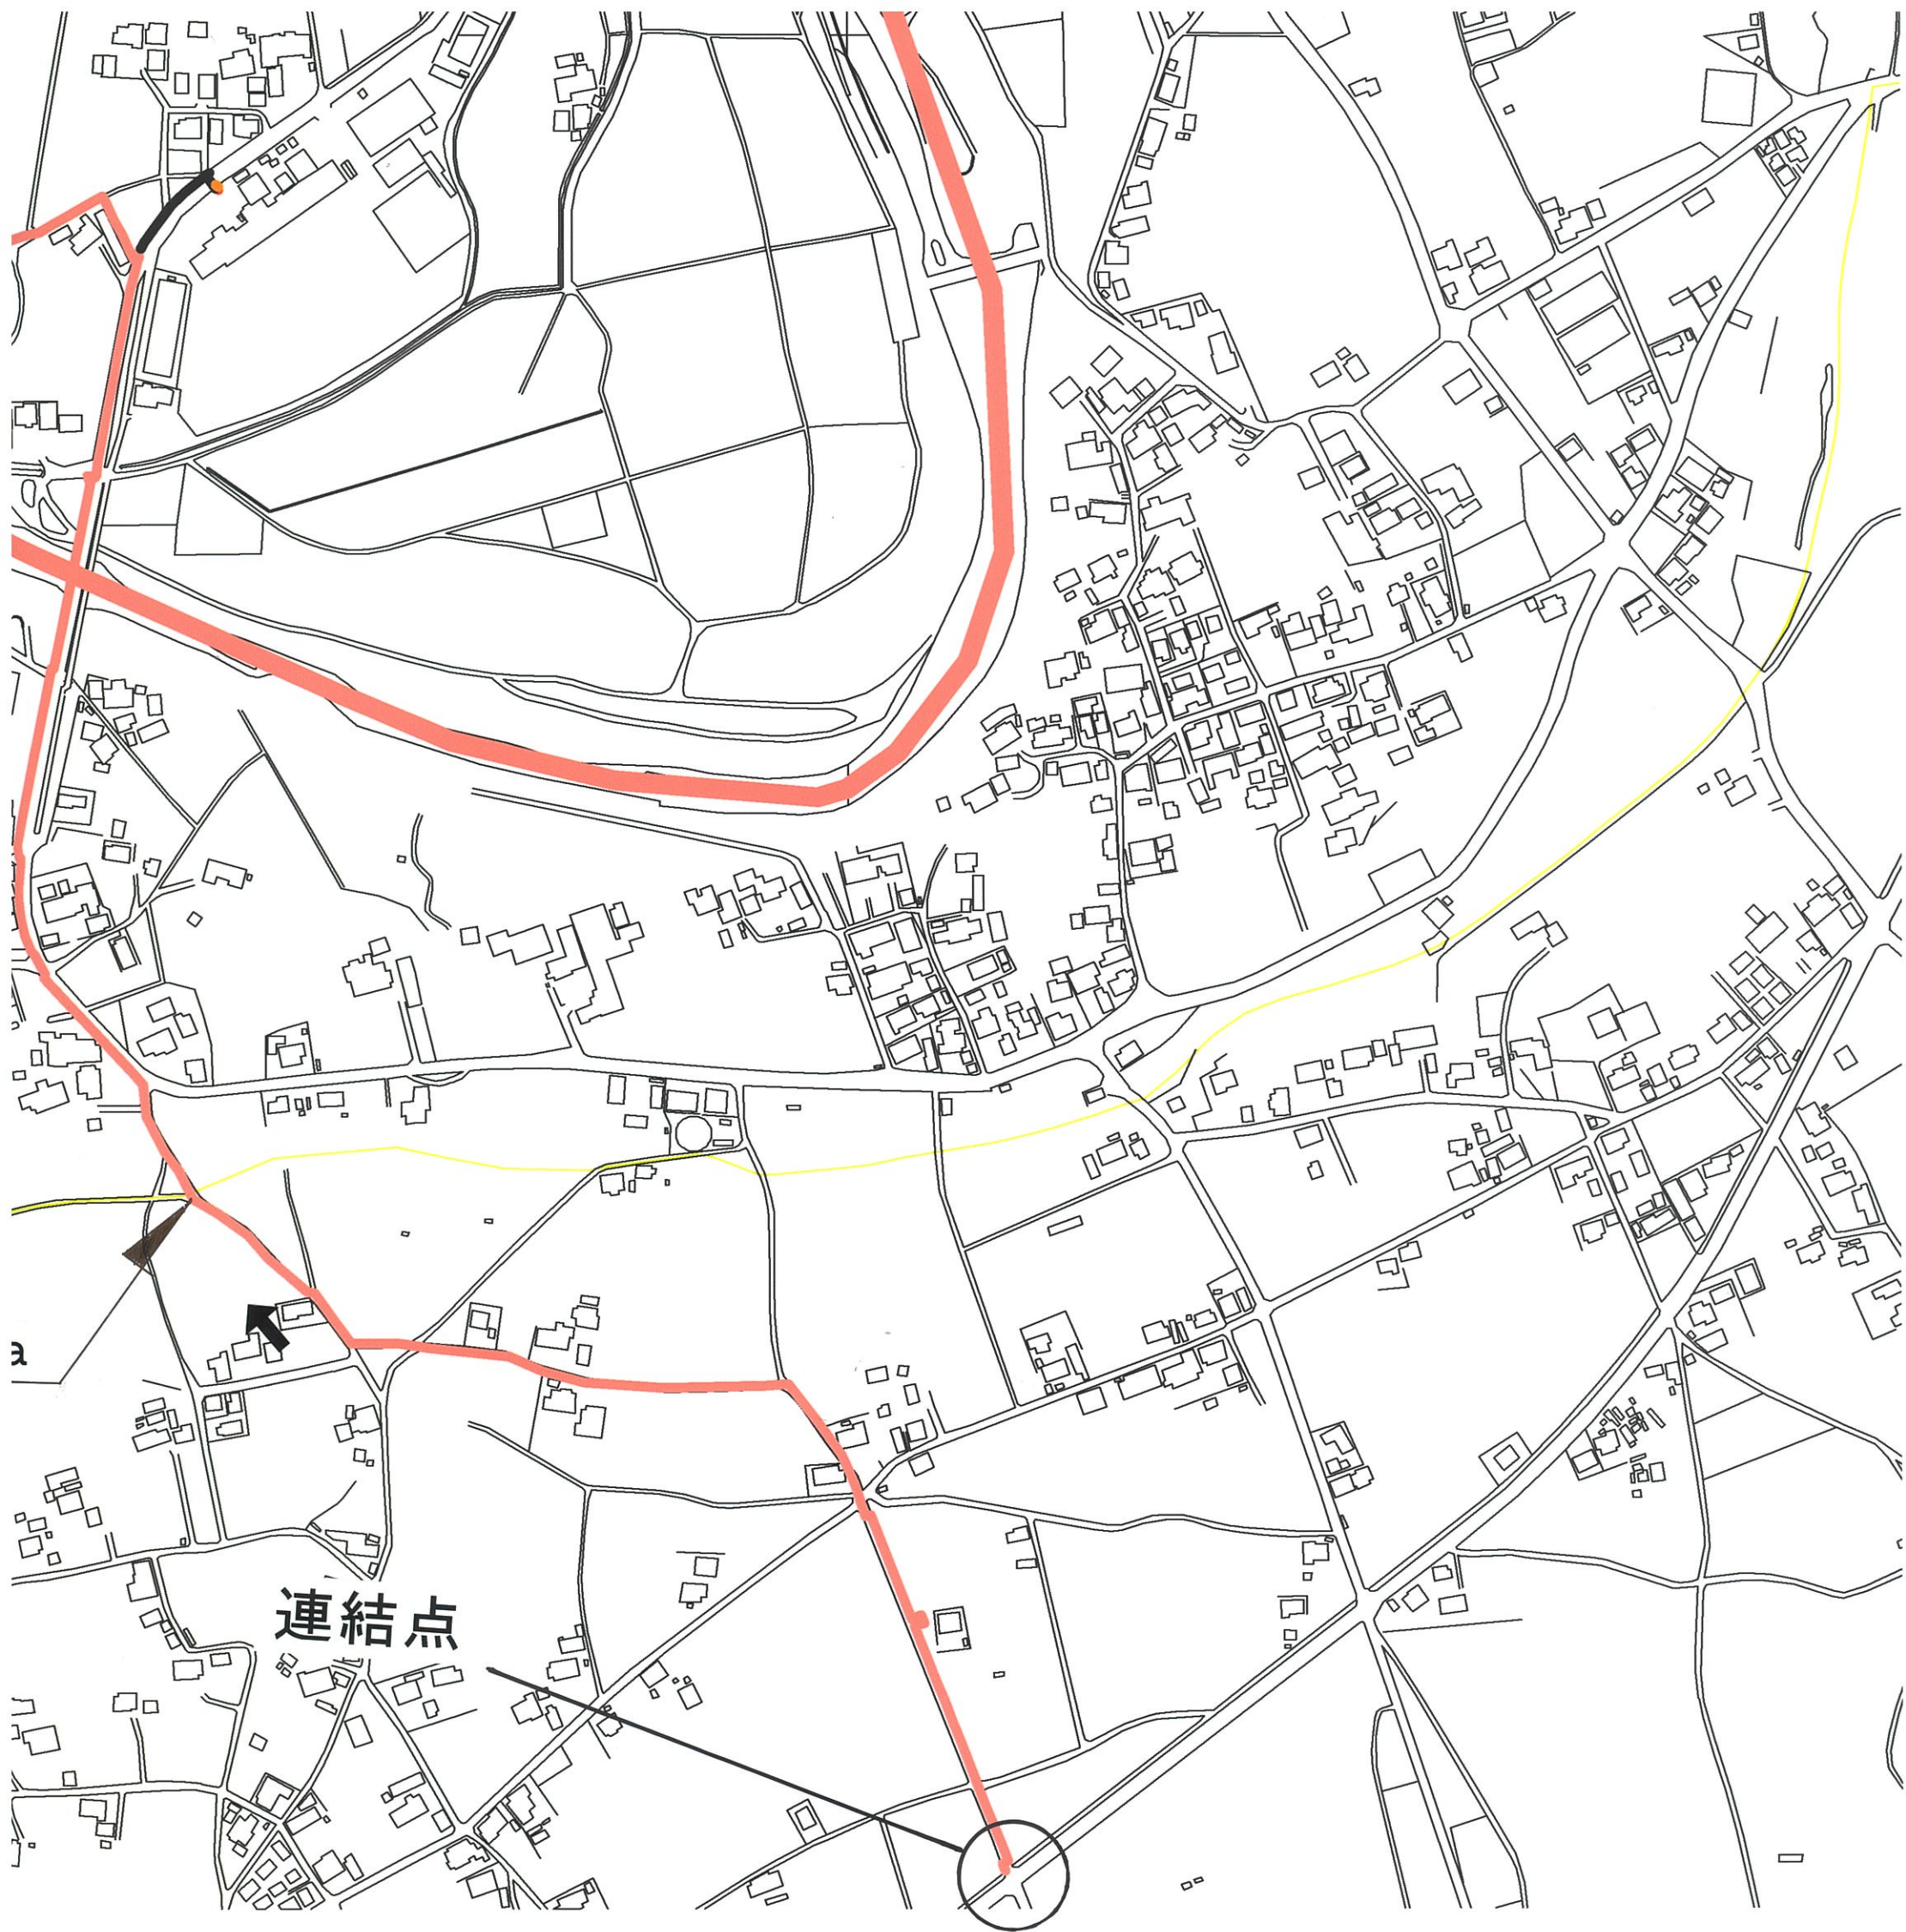

連結点