



供給計画図（佐倉地区）



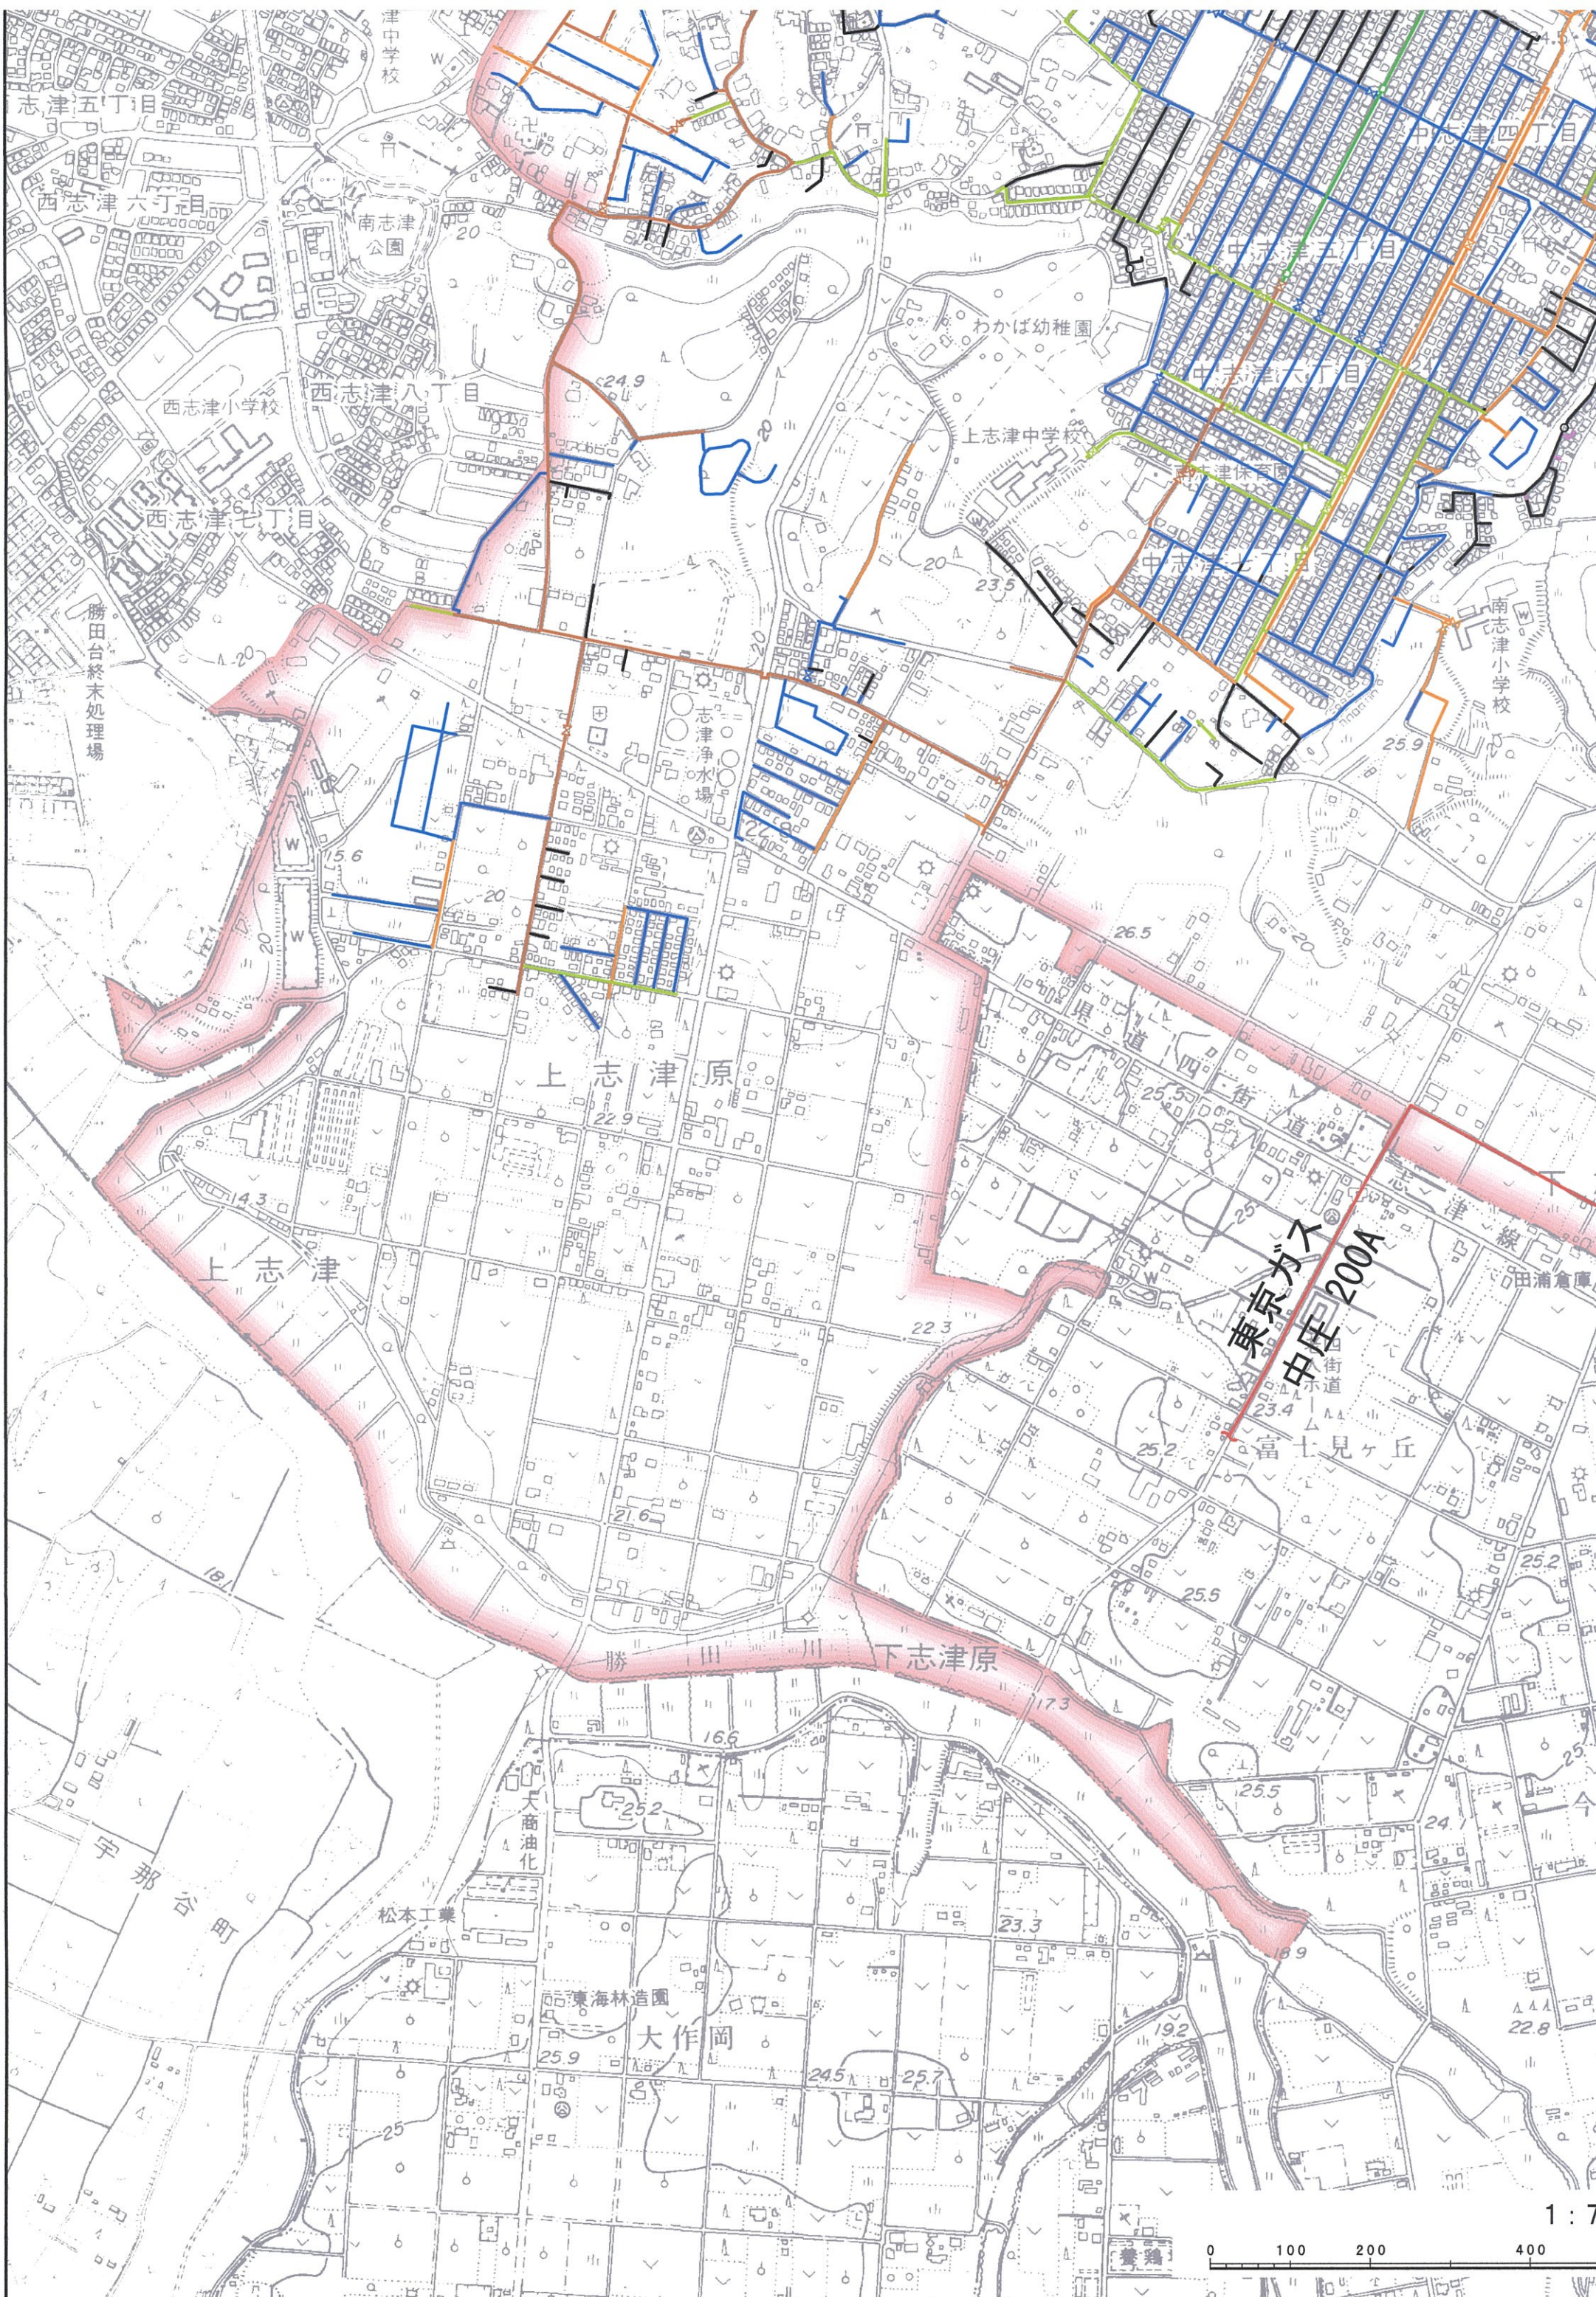


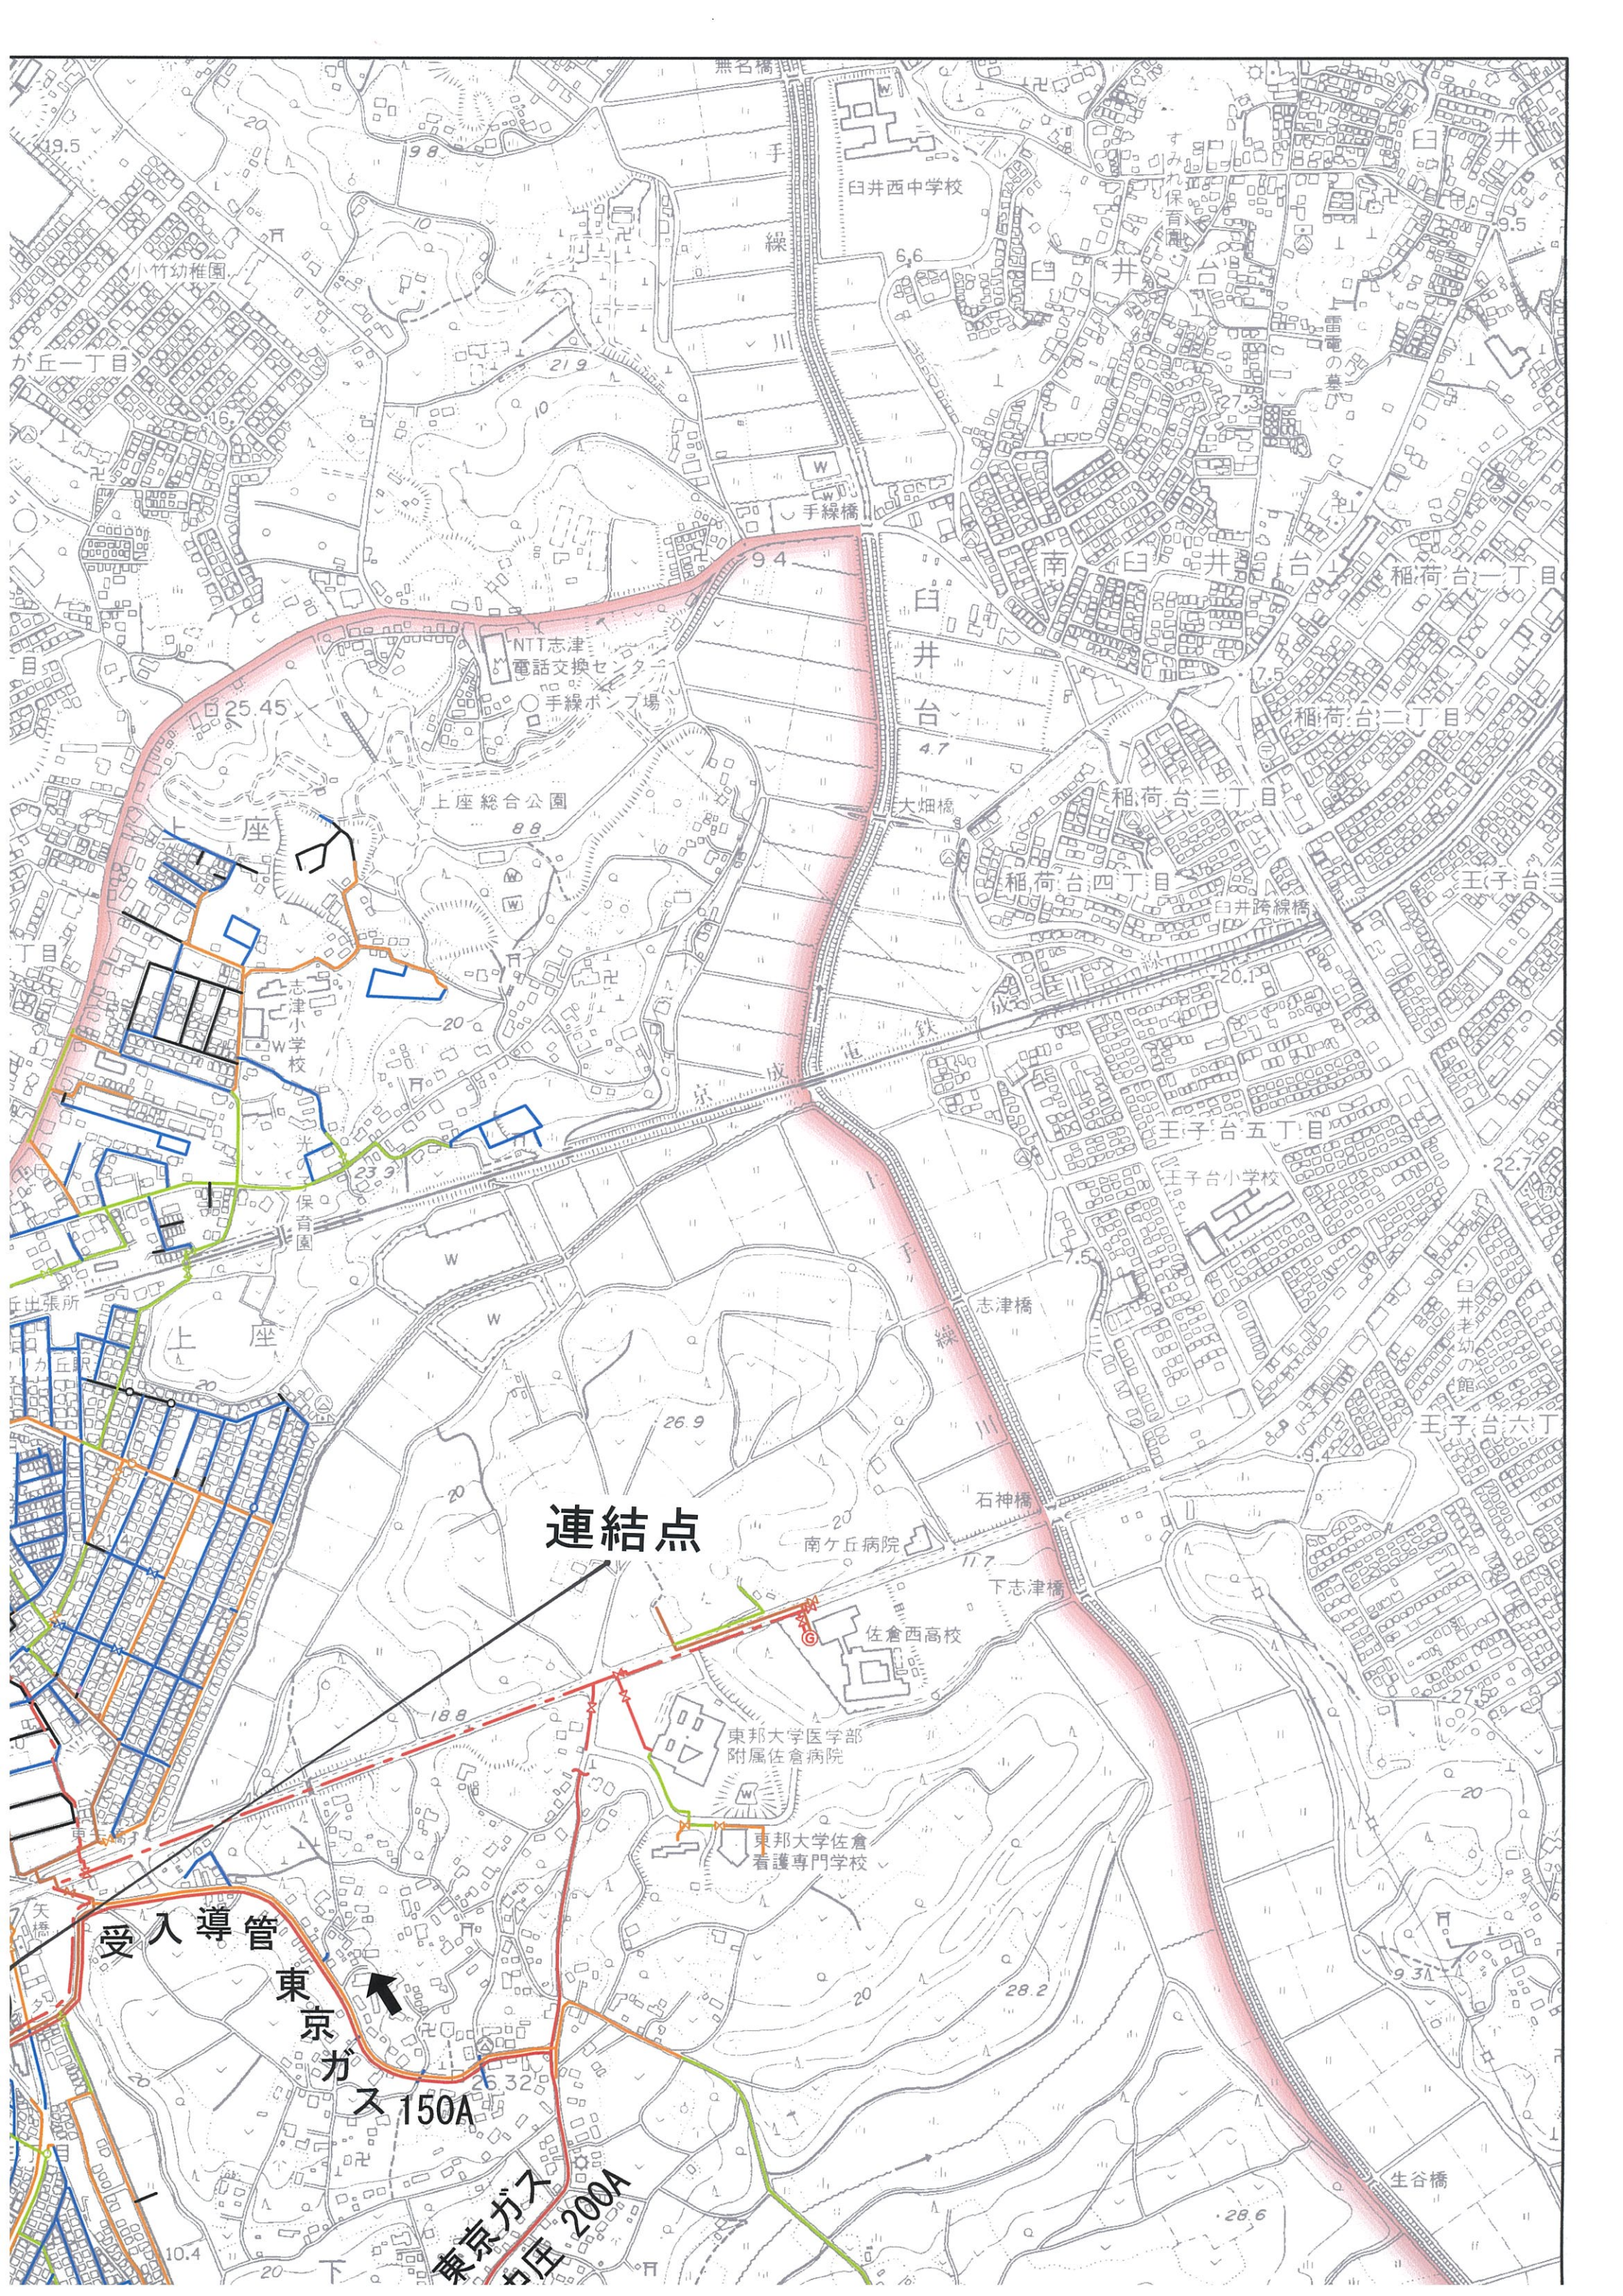

連結点

受入導管
東京ガス
ス150A

東京ガス
2004
下

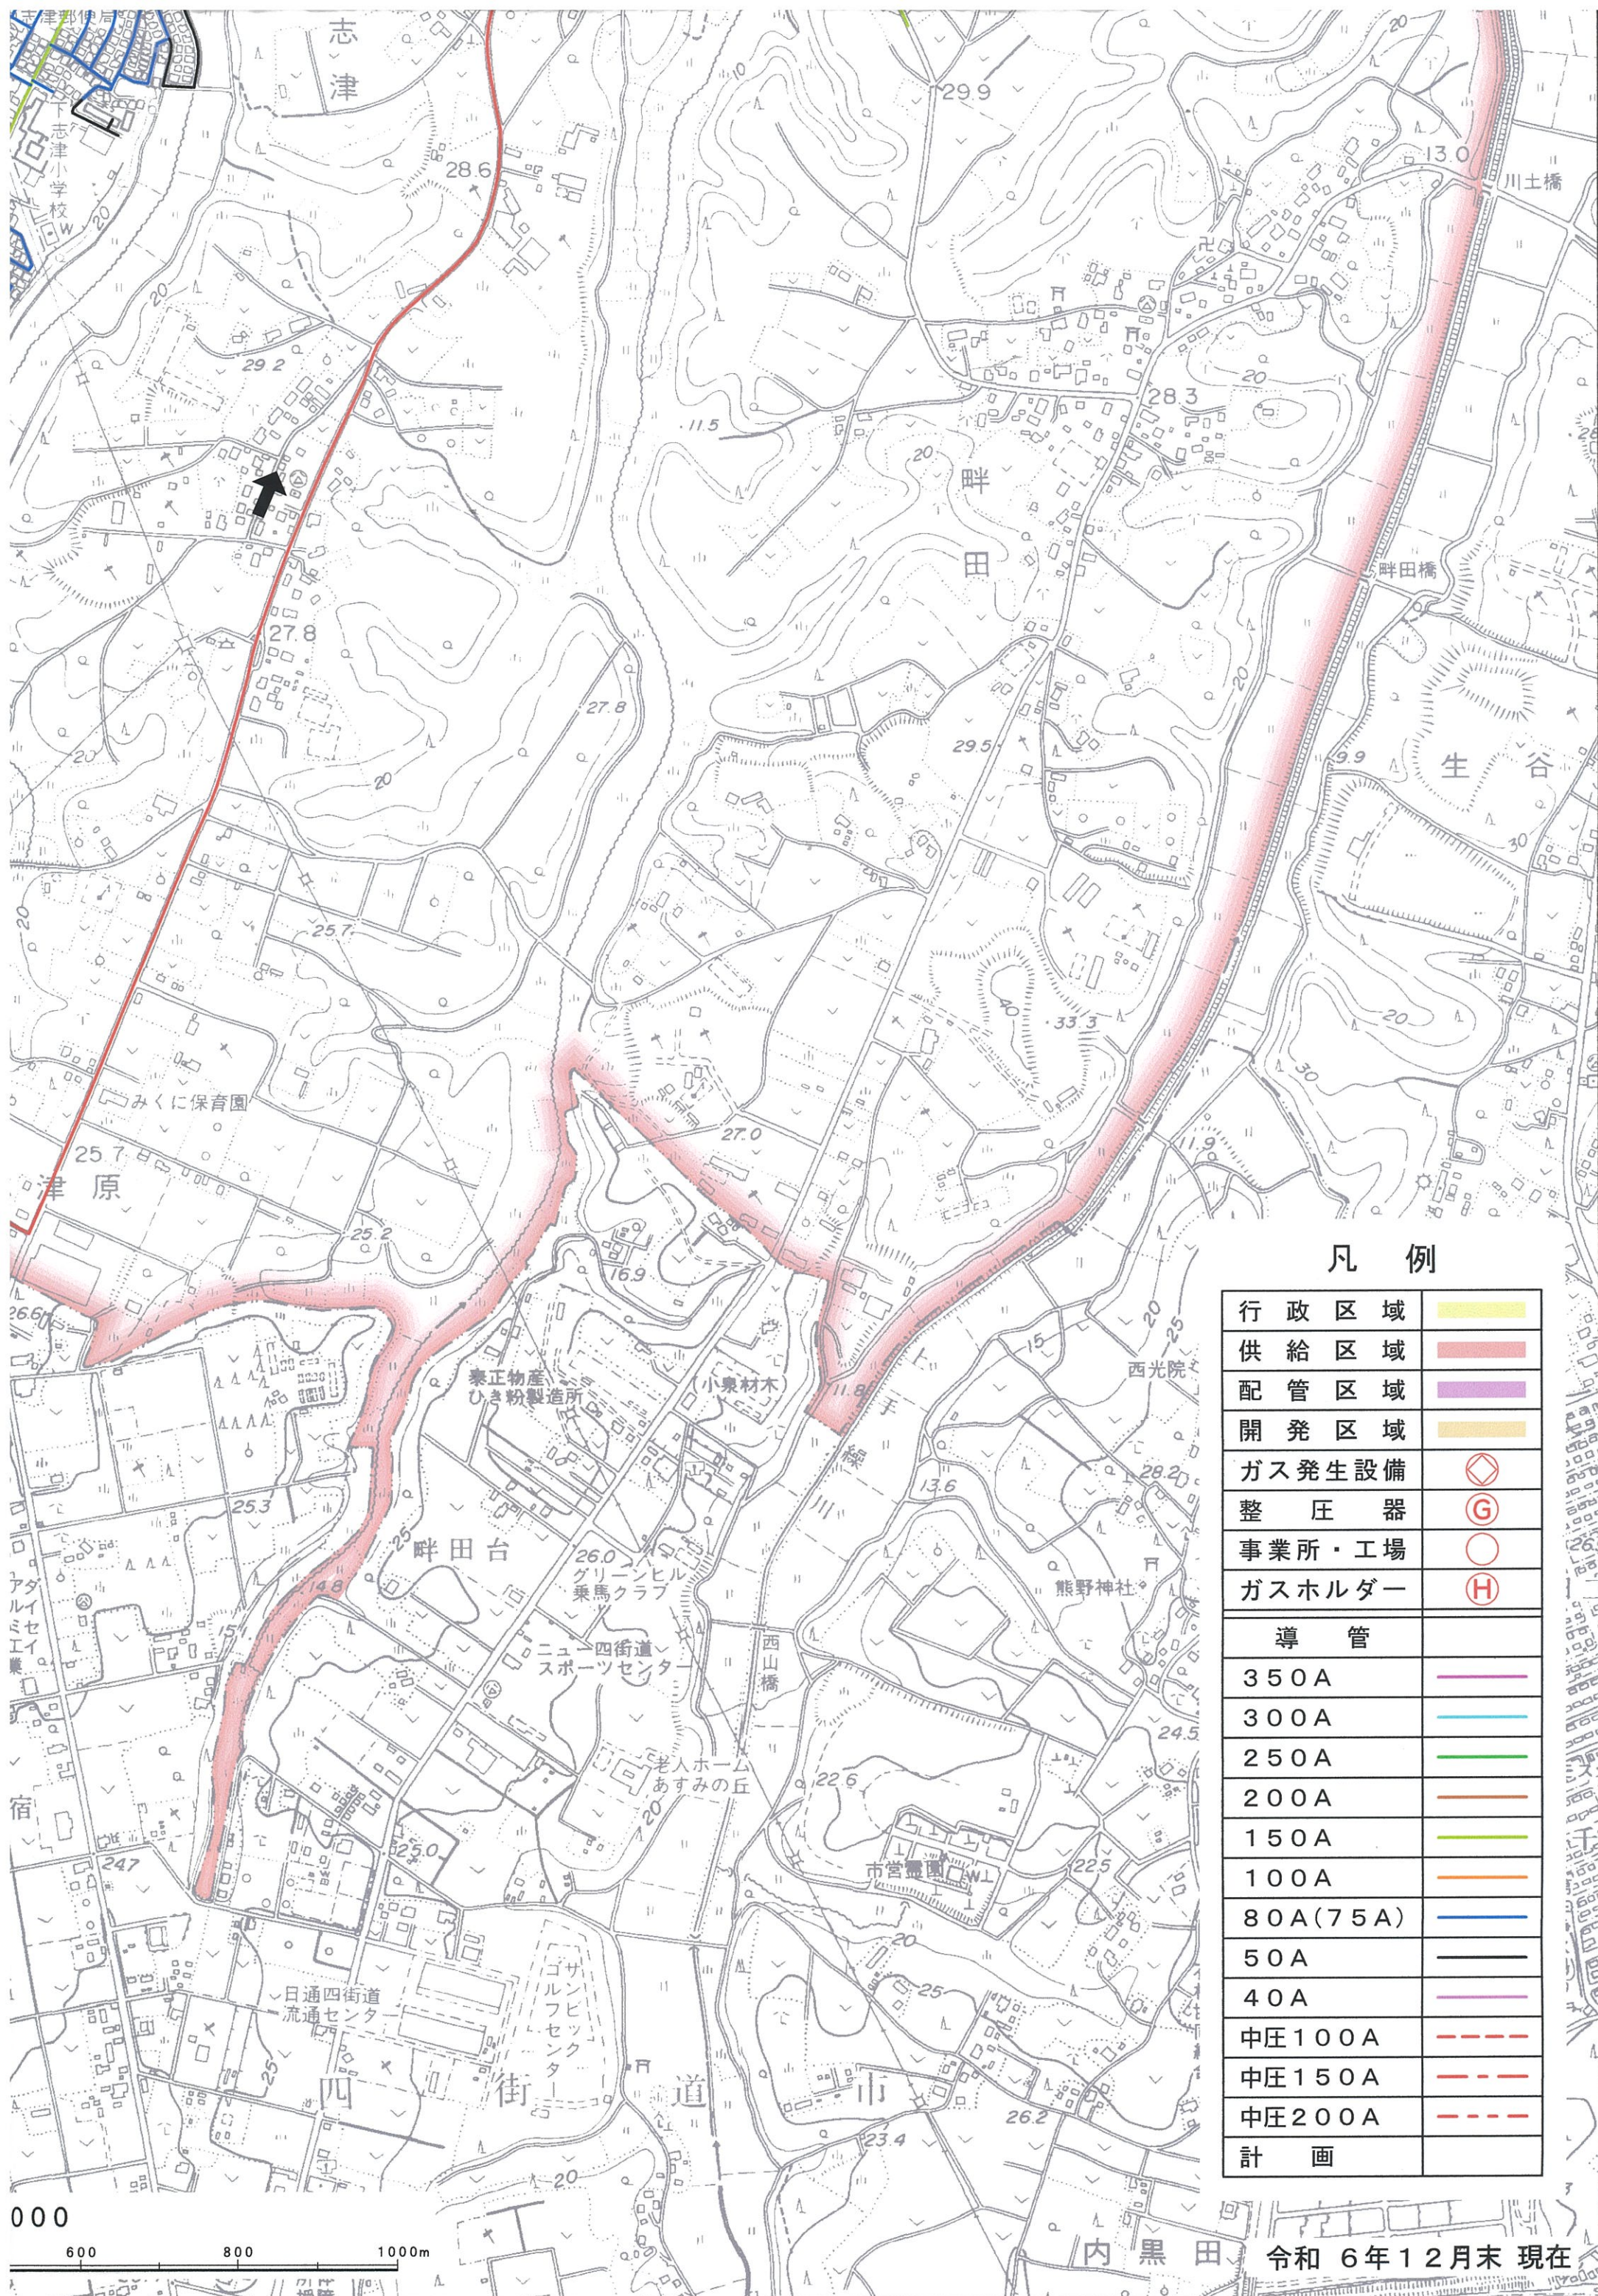

凡 例

行政区域	
供給区域	
配管区域	
開発区域	
ガス発生設備	
整圧器	
事業所・工場	
ガスホルダー	
導 管	
350A	
300A	
250A	
200A	
150A	
100A	
80A(75A)	
50A	
40A	
中圧100A	
中圧150A	
中圧200A	
計 画	


第7表・第8表 川越地区

2025 年度 供給計画図
角栄ガス 株式会社 埼玉サービスセンター

凡 例


行政区域	
供給区域	
配管区域	
開発区域	
地区整圧器	
事業所	
ガスホルダー	
導 管	
300 A	
250 A	


連結点

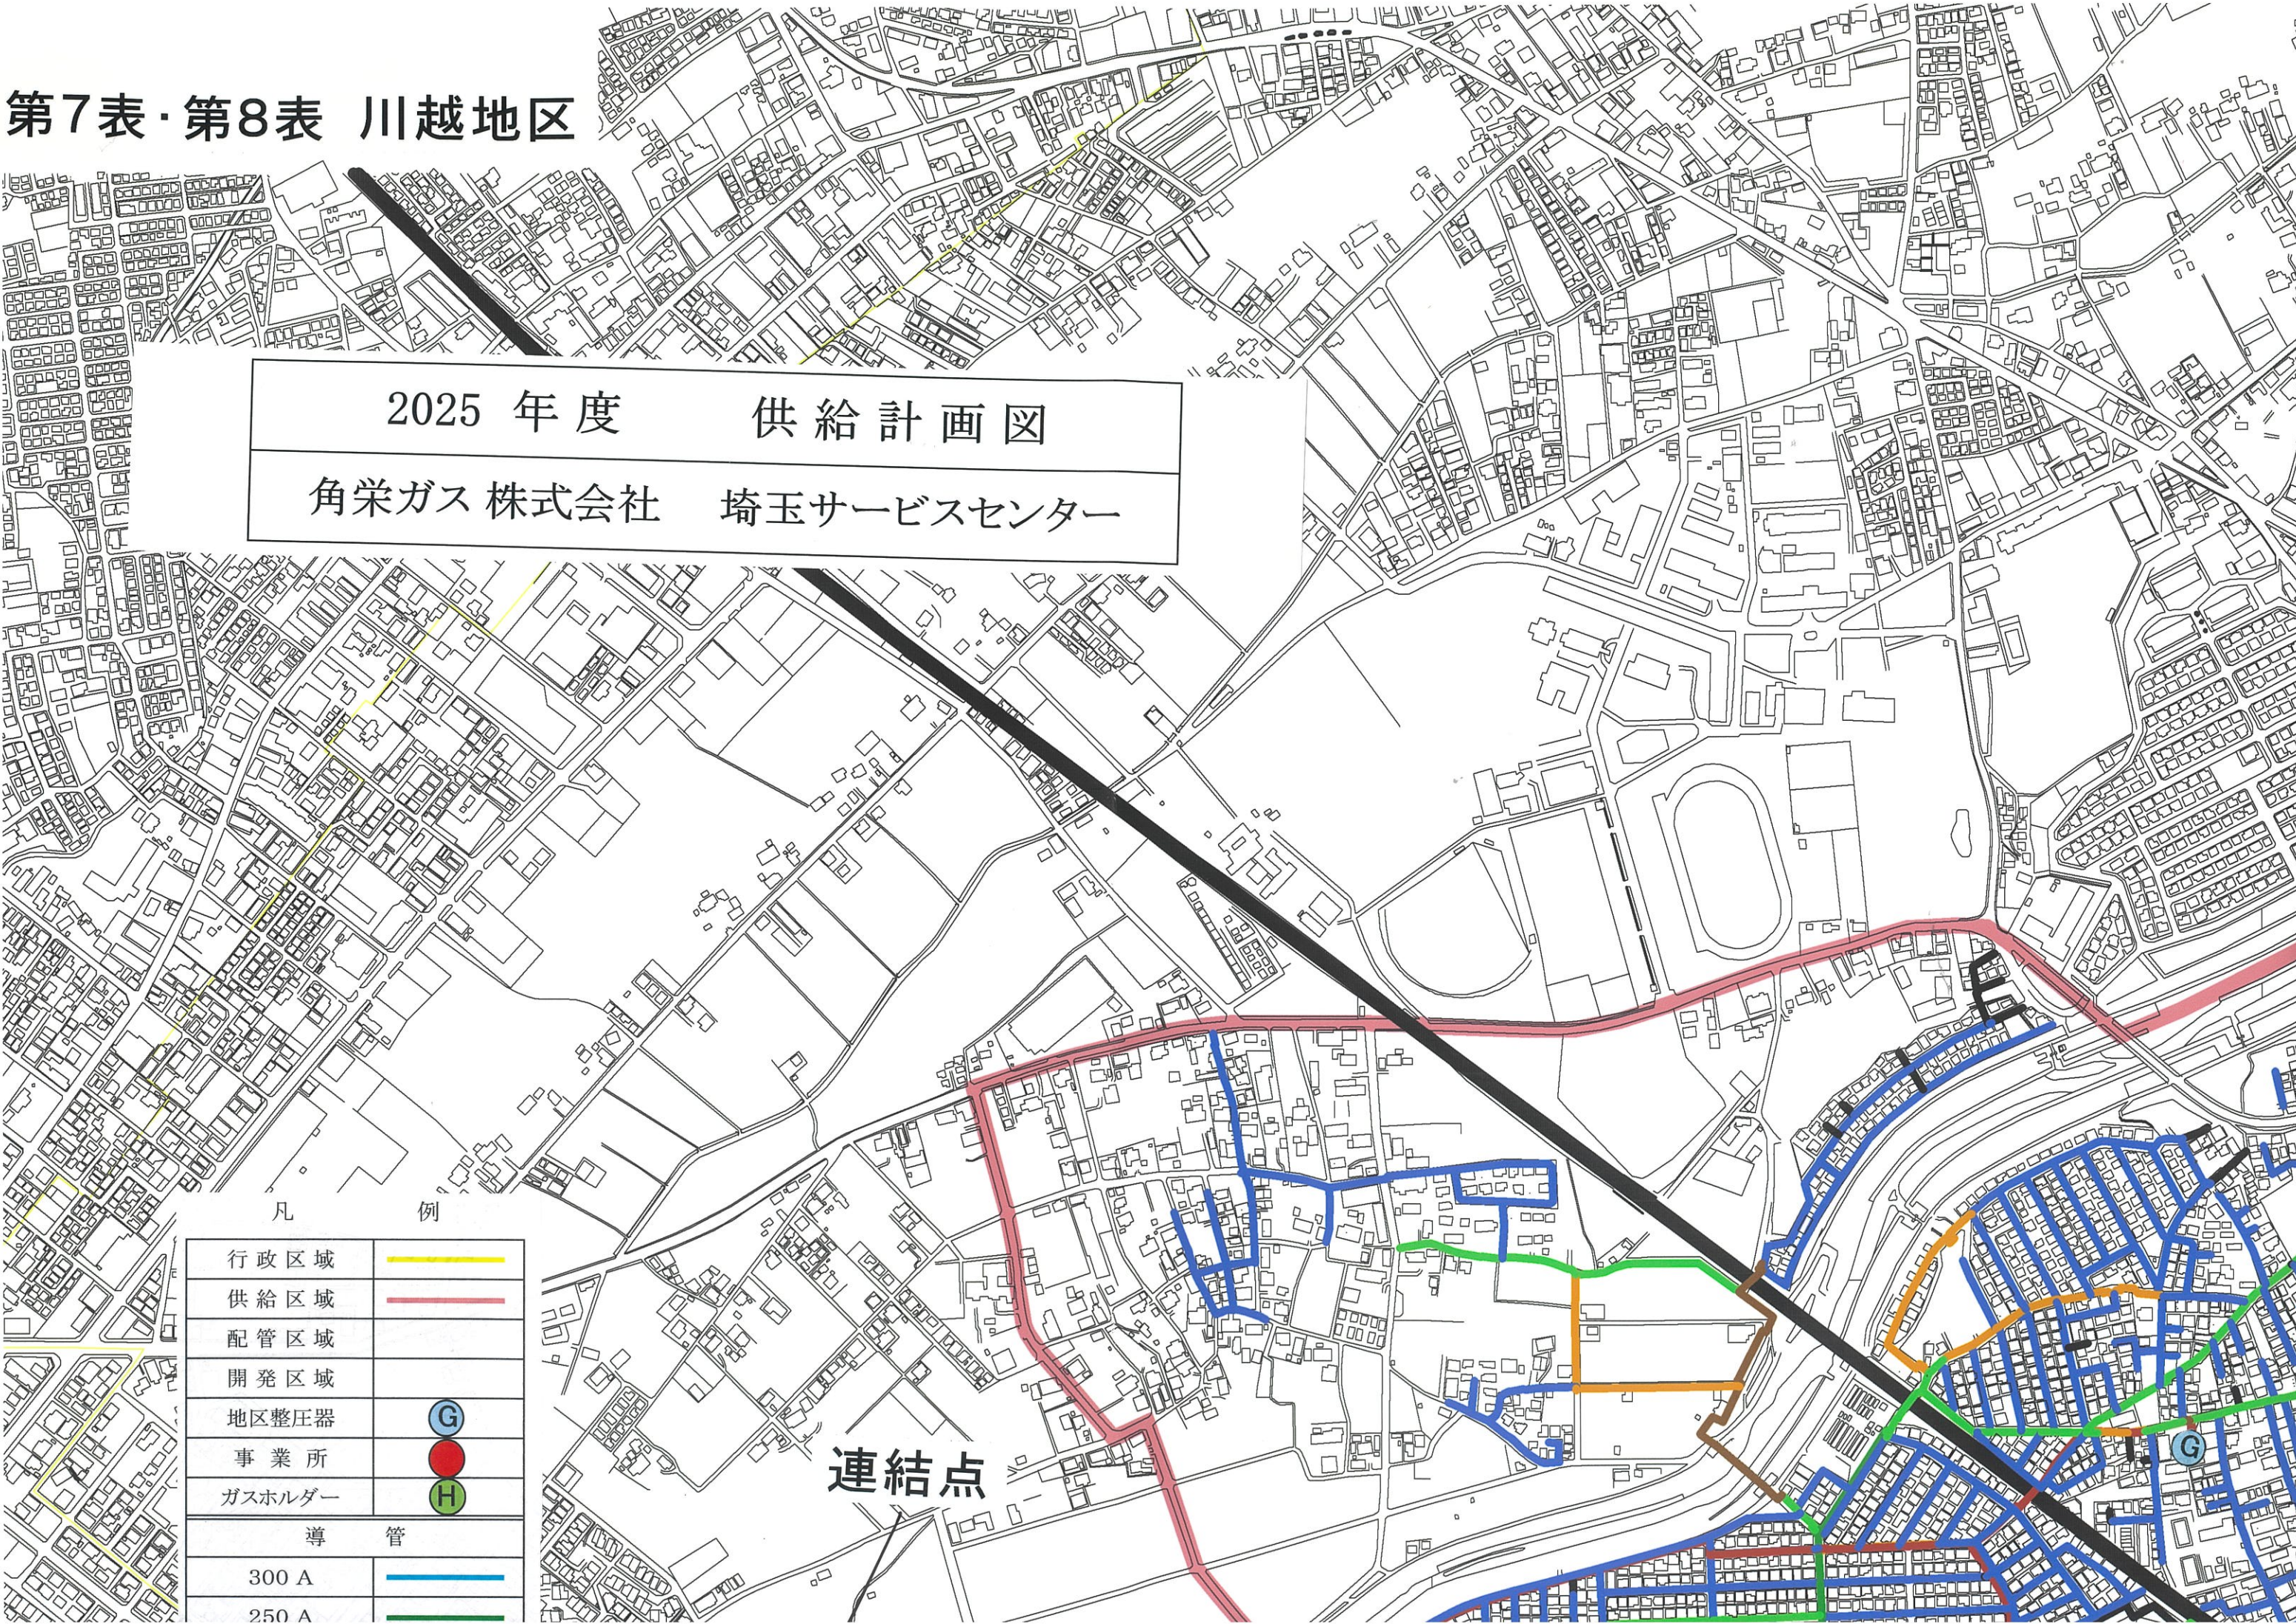


200 A	
150 A	
100 A	
80A(75A)	
50A(40A)	
中圧 150A	
中圧 200A	
計 画	

輸送導管200A 0.99Mpa

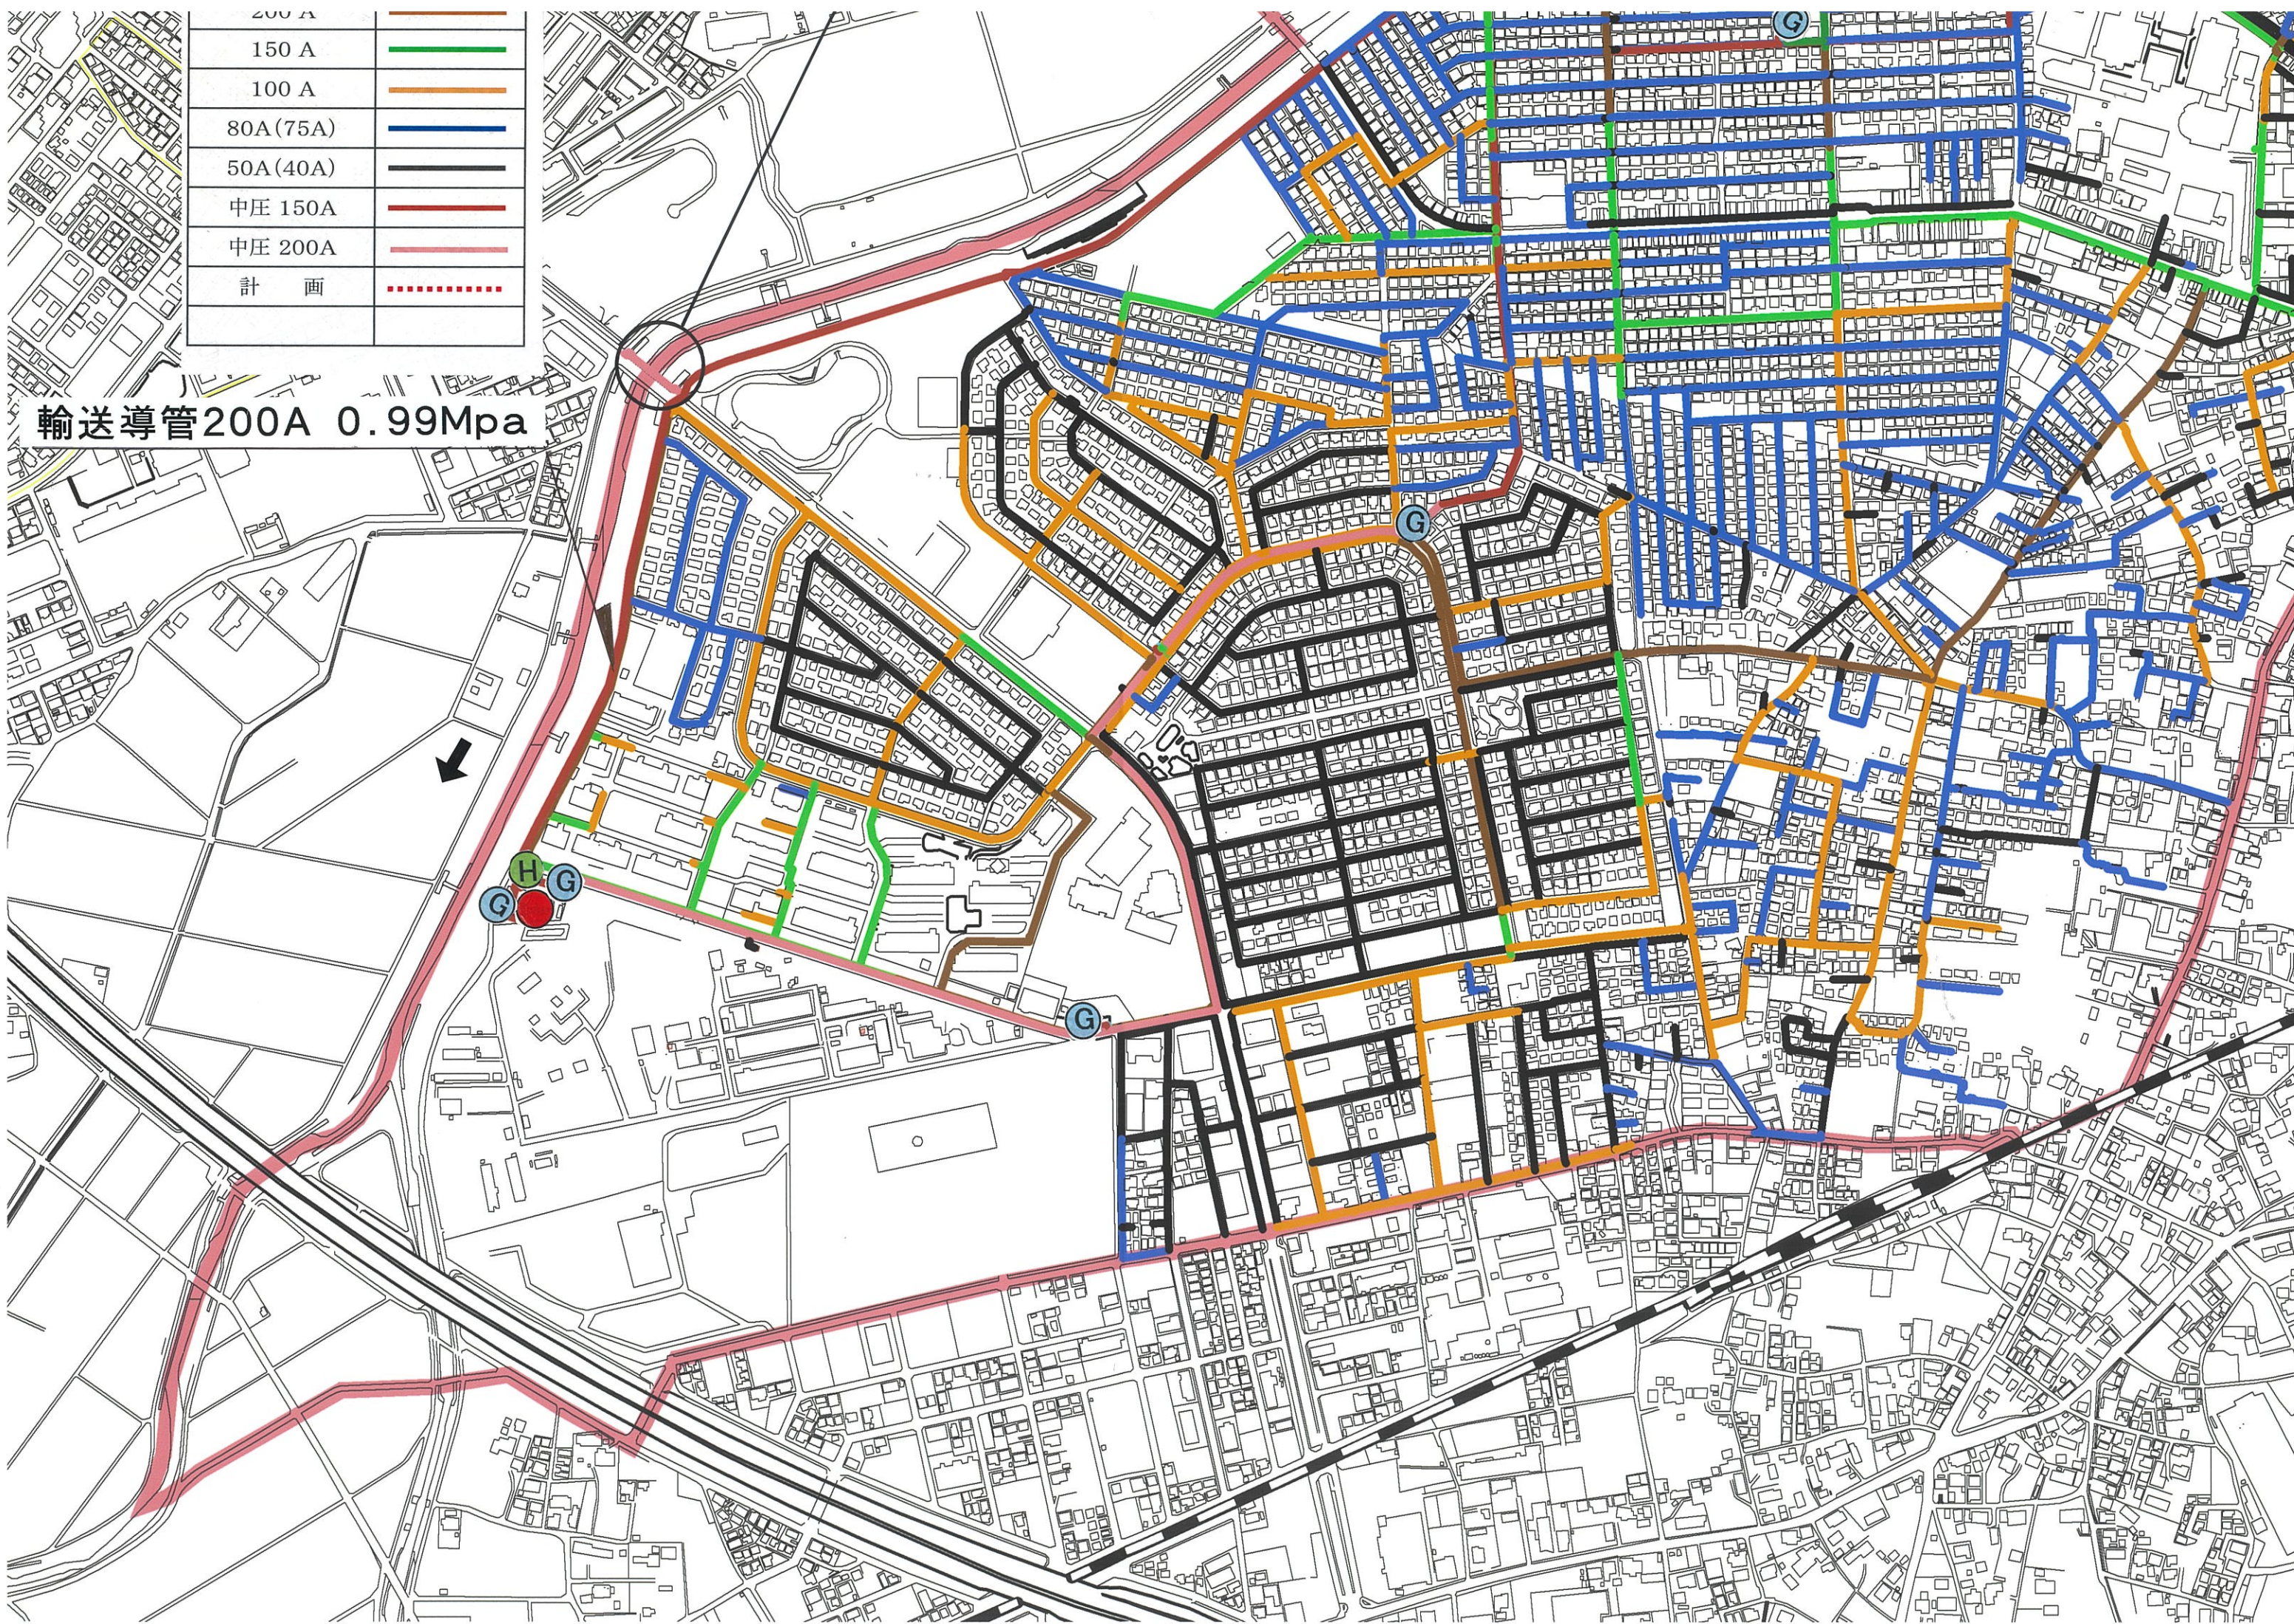


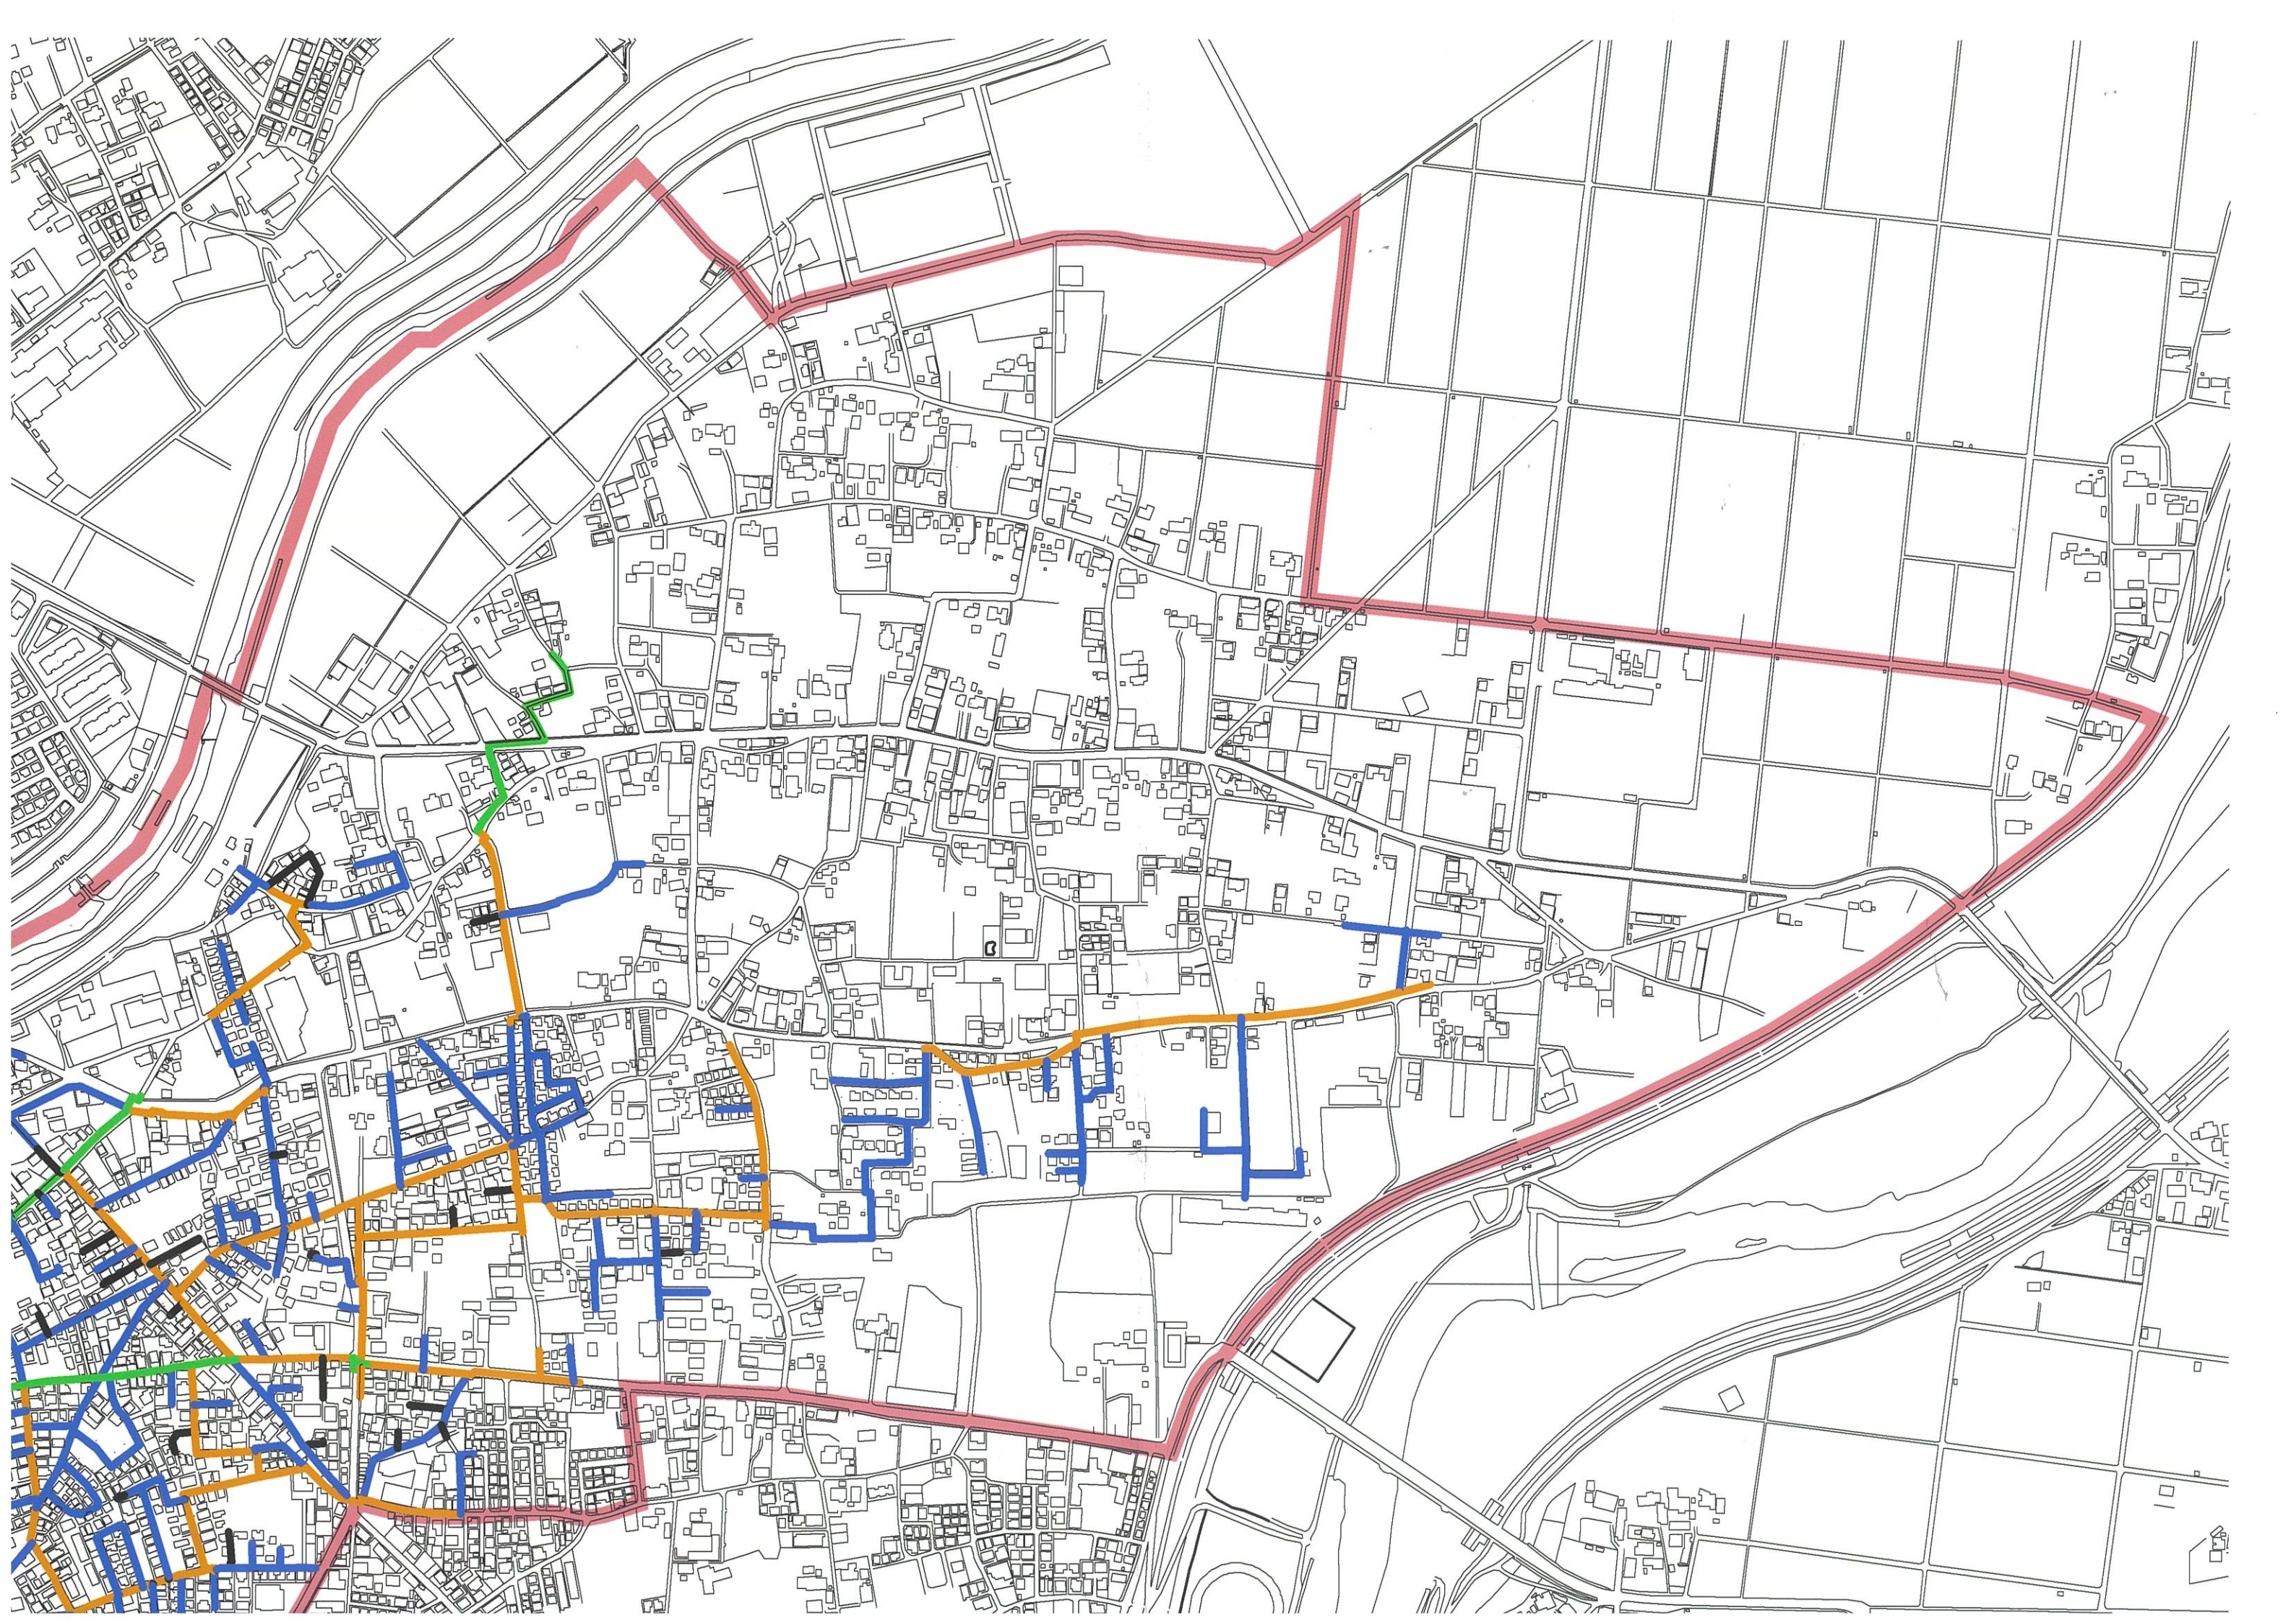

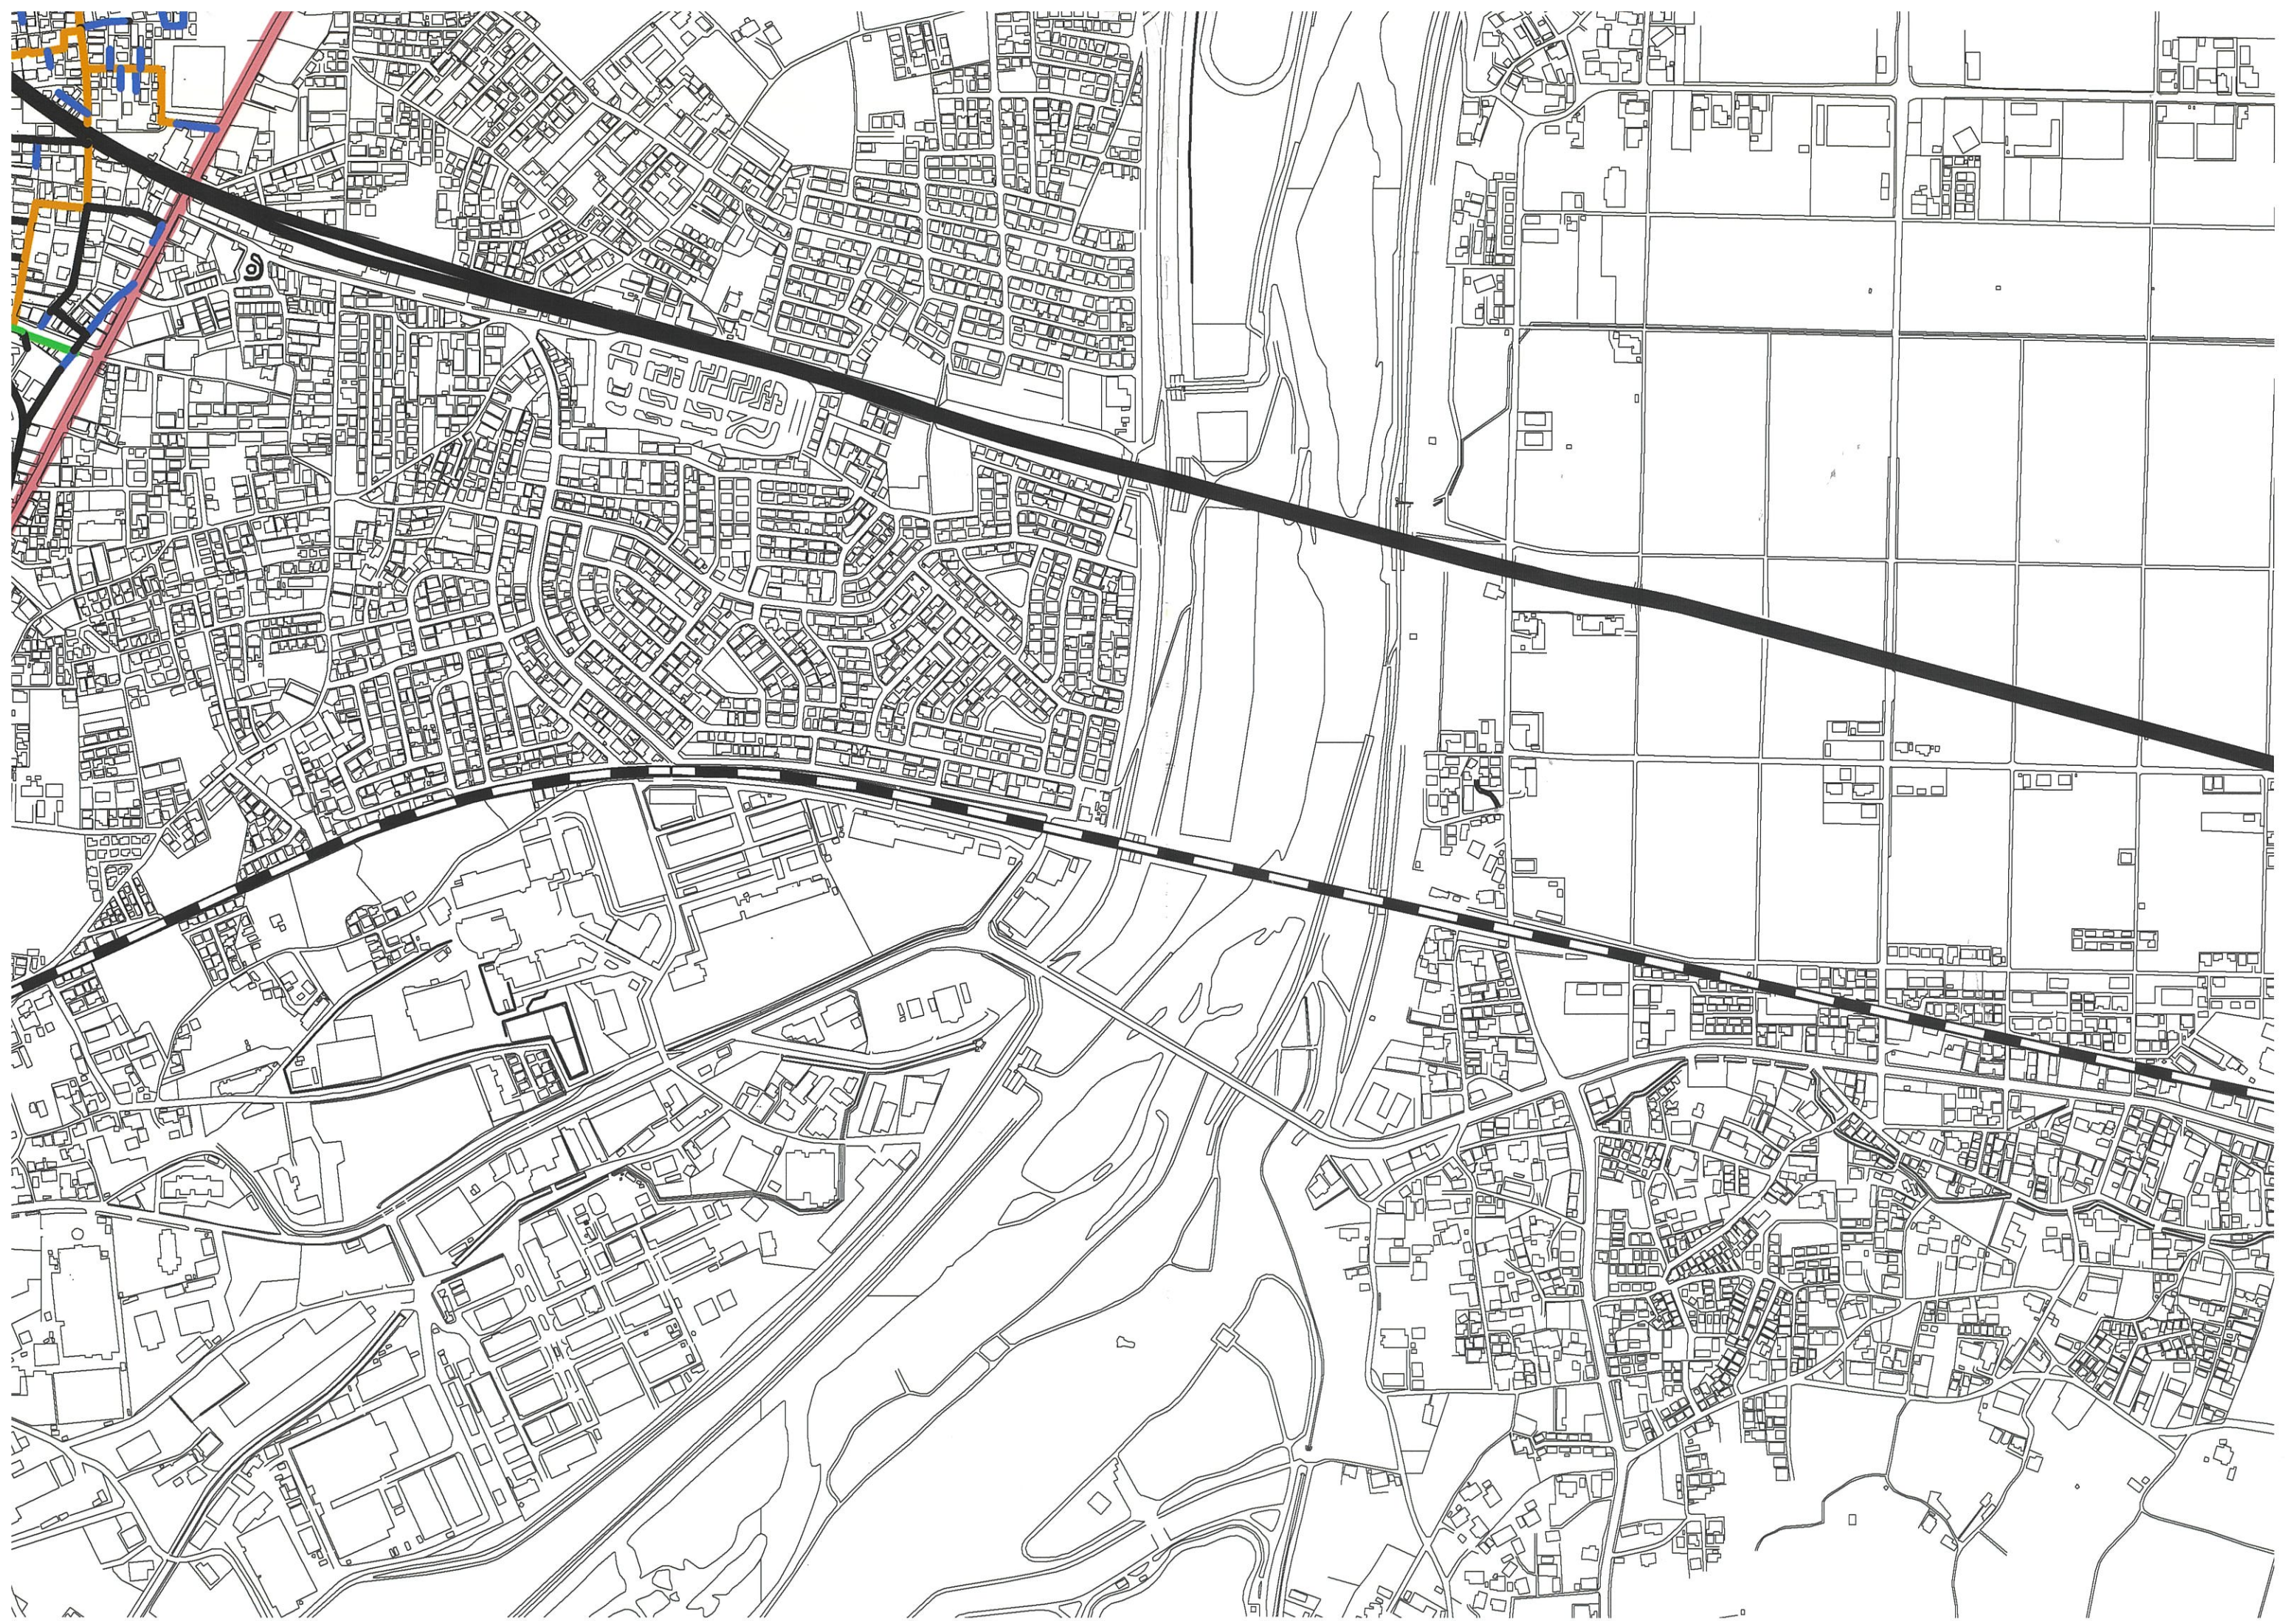

2025 年度 供給計画図


角栄ガス 株式会社 西坂戸サービスステーション

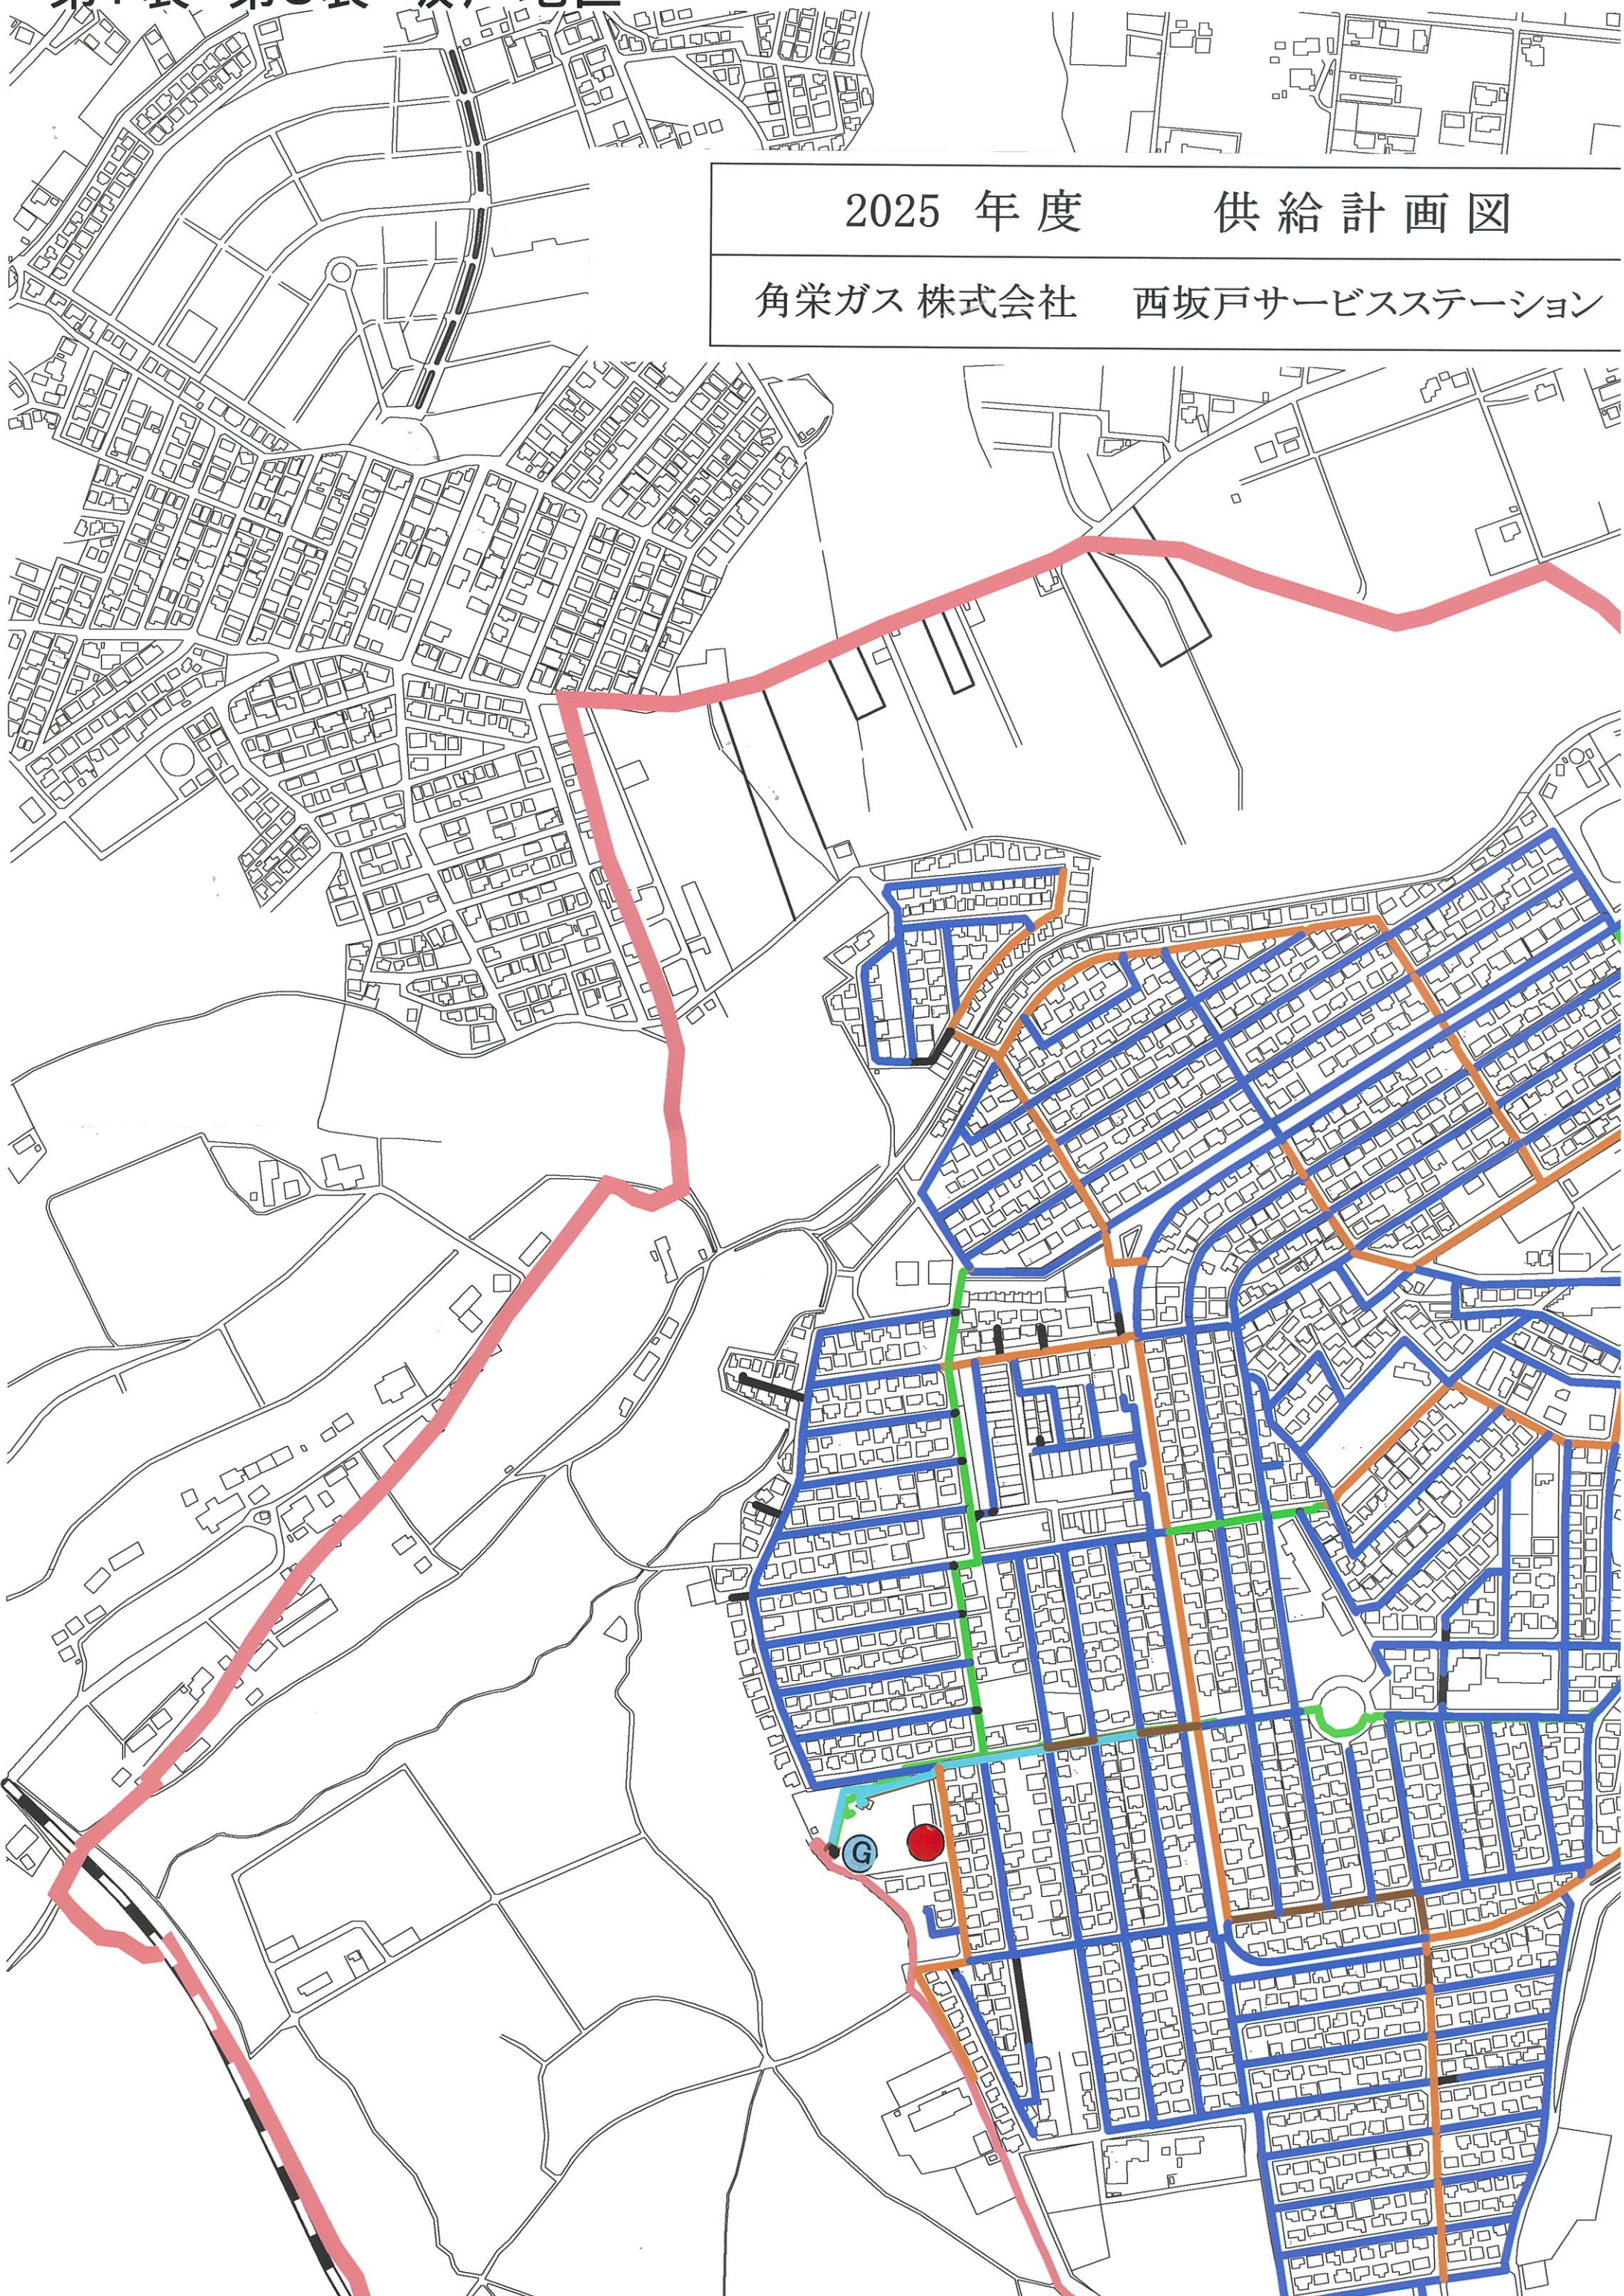


凡 例

行政区域	
供給区域	
配管区域	
開発区域	
地区整圧器	
事業所	
ガスホルダー	
導 管	
300 A	
250 A	
200 A	
150 A	
100 A	
80A(75A)	
50A(40A)	
中圧 150A	
中圧 200A	
計 画	

輸送導管200A 0.99Mpa

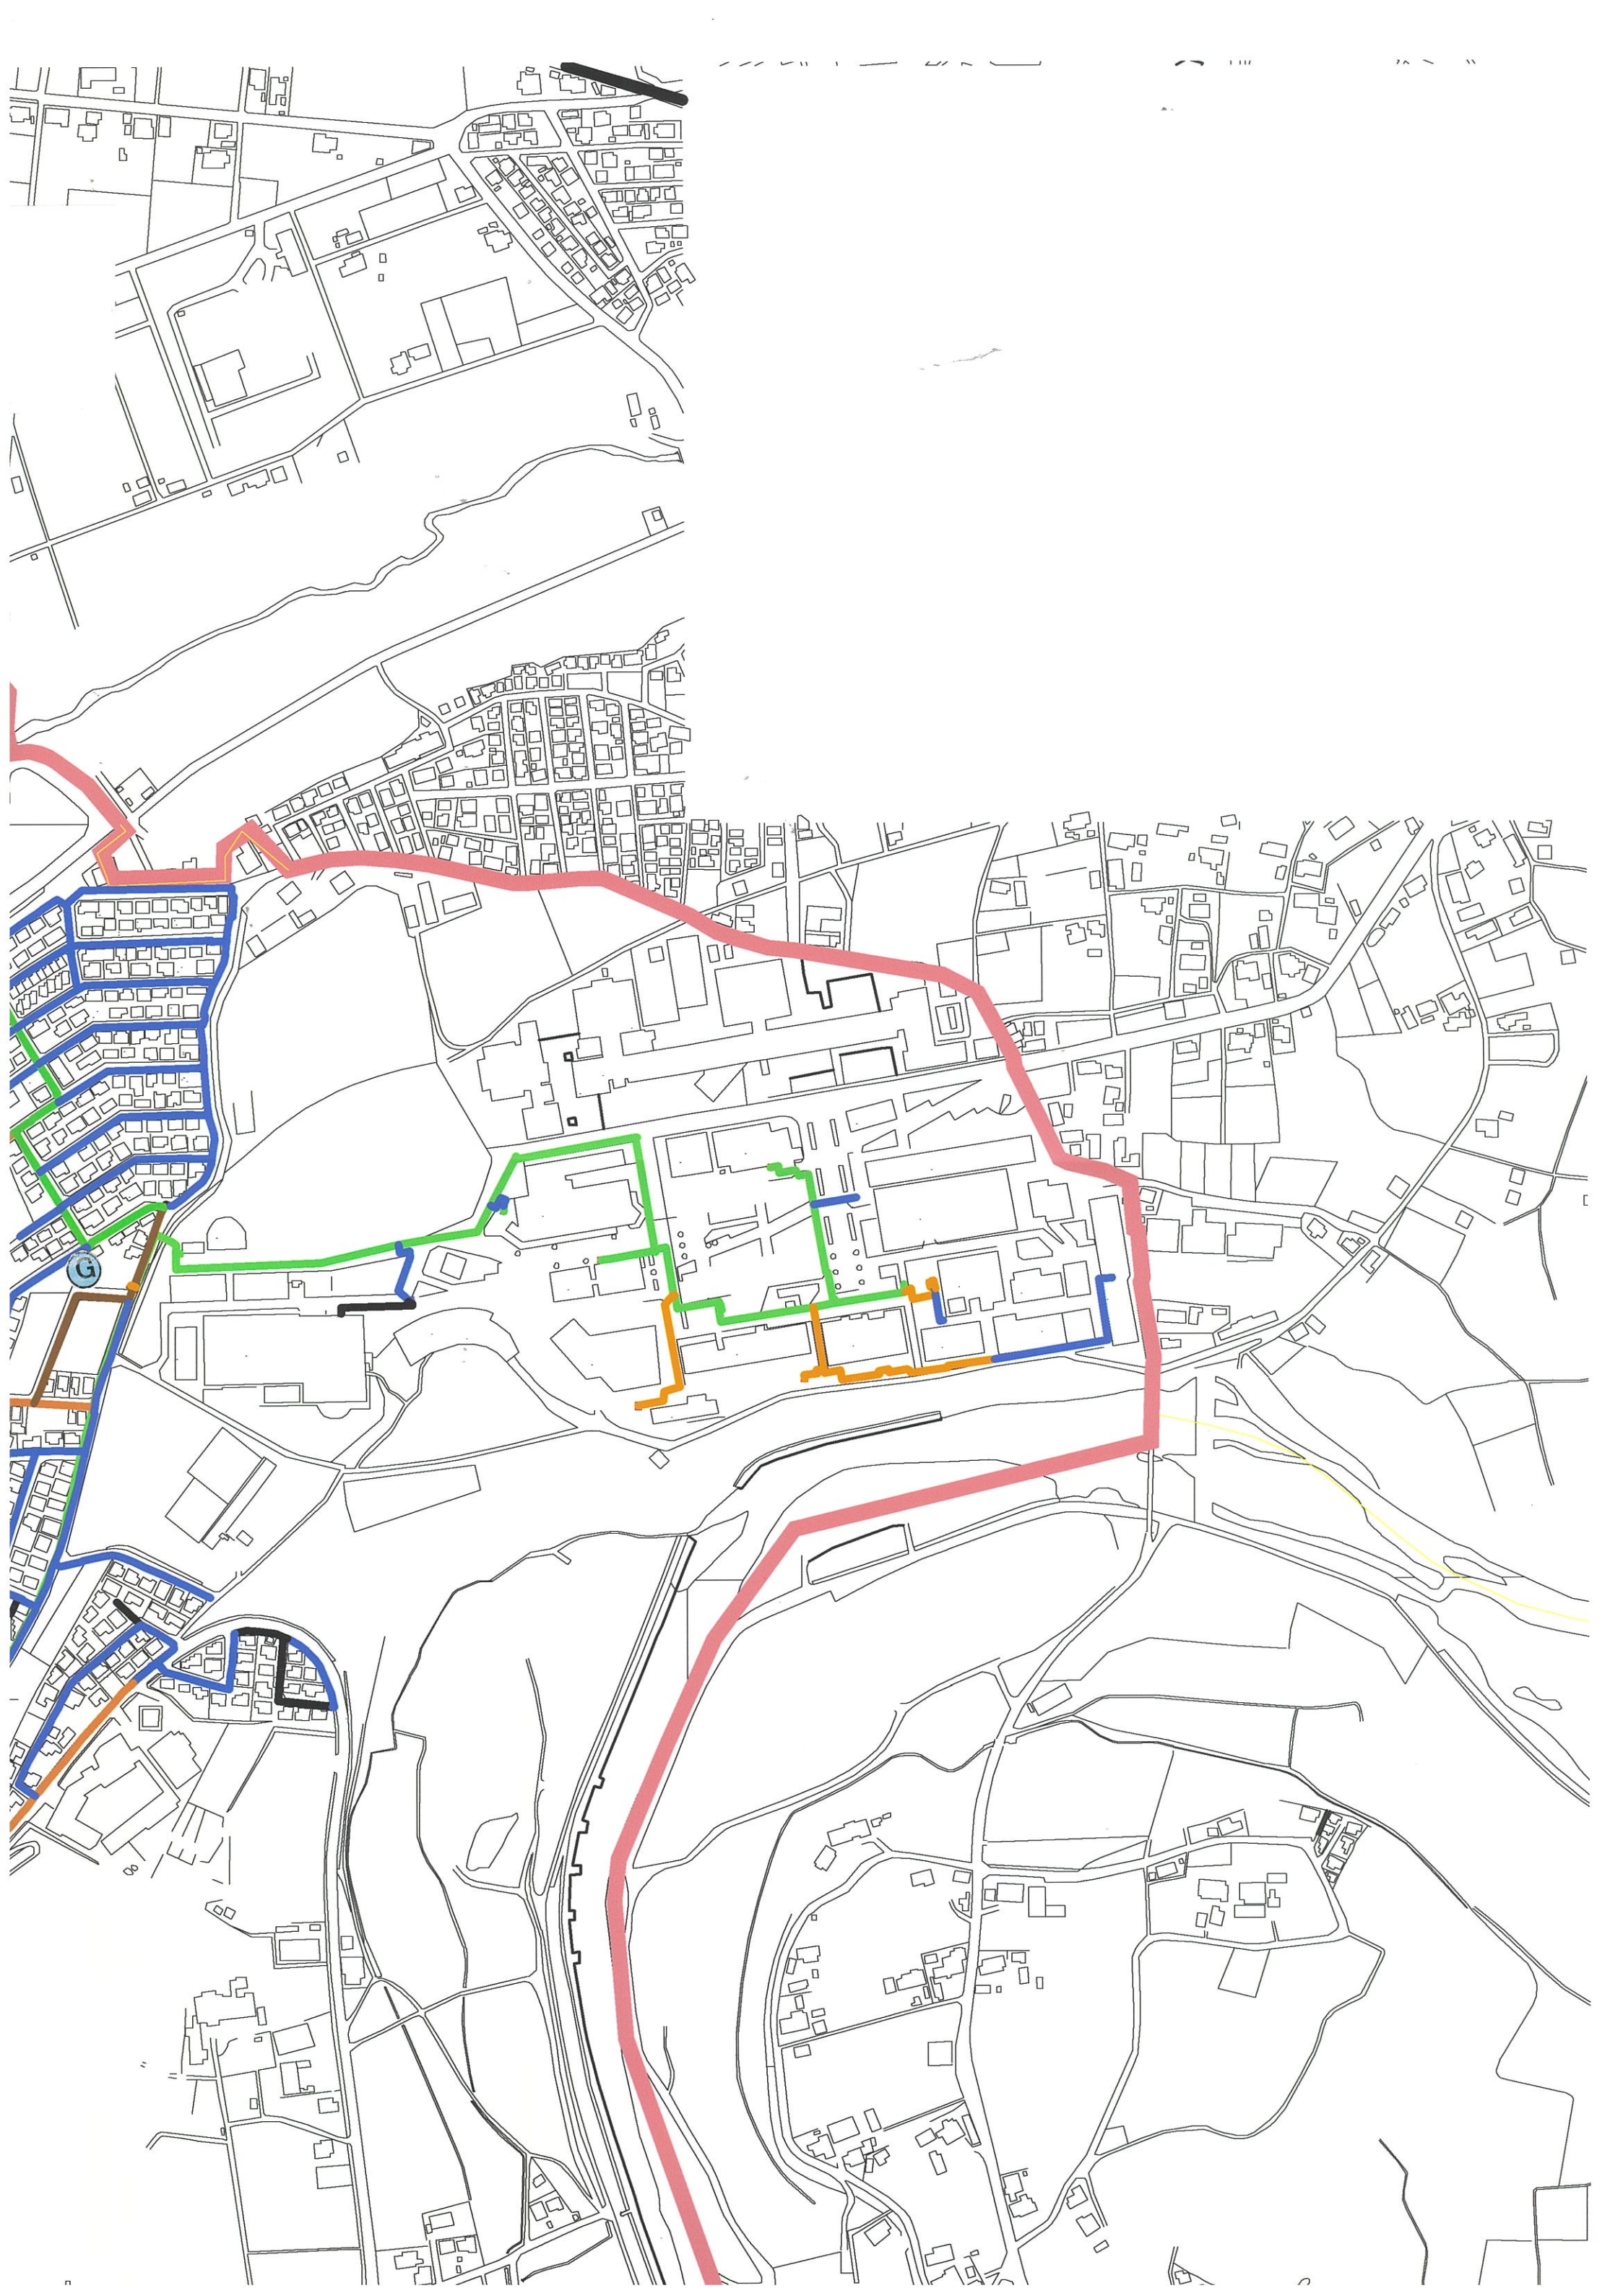

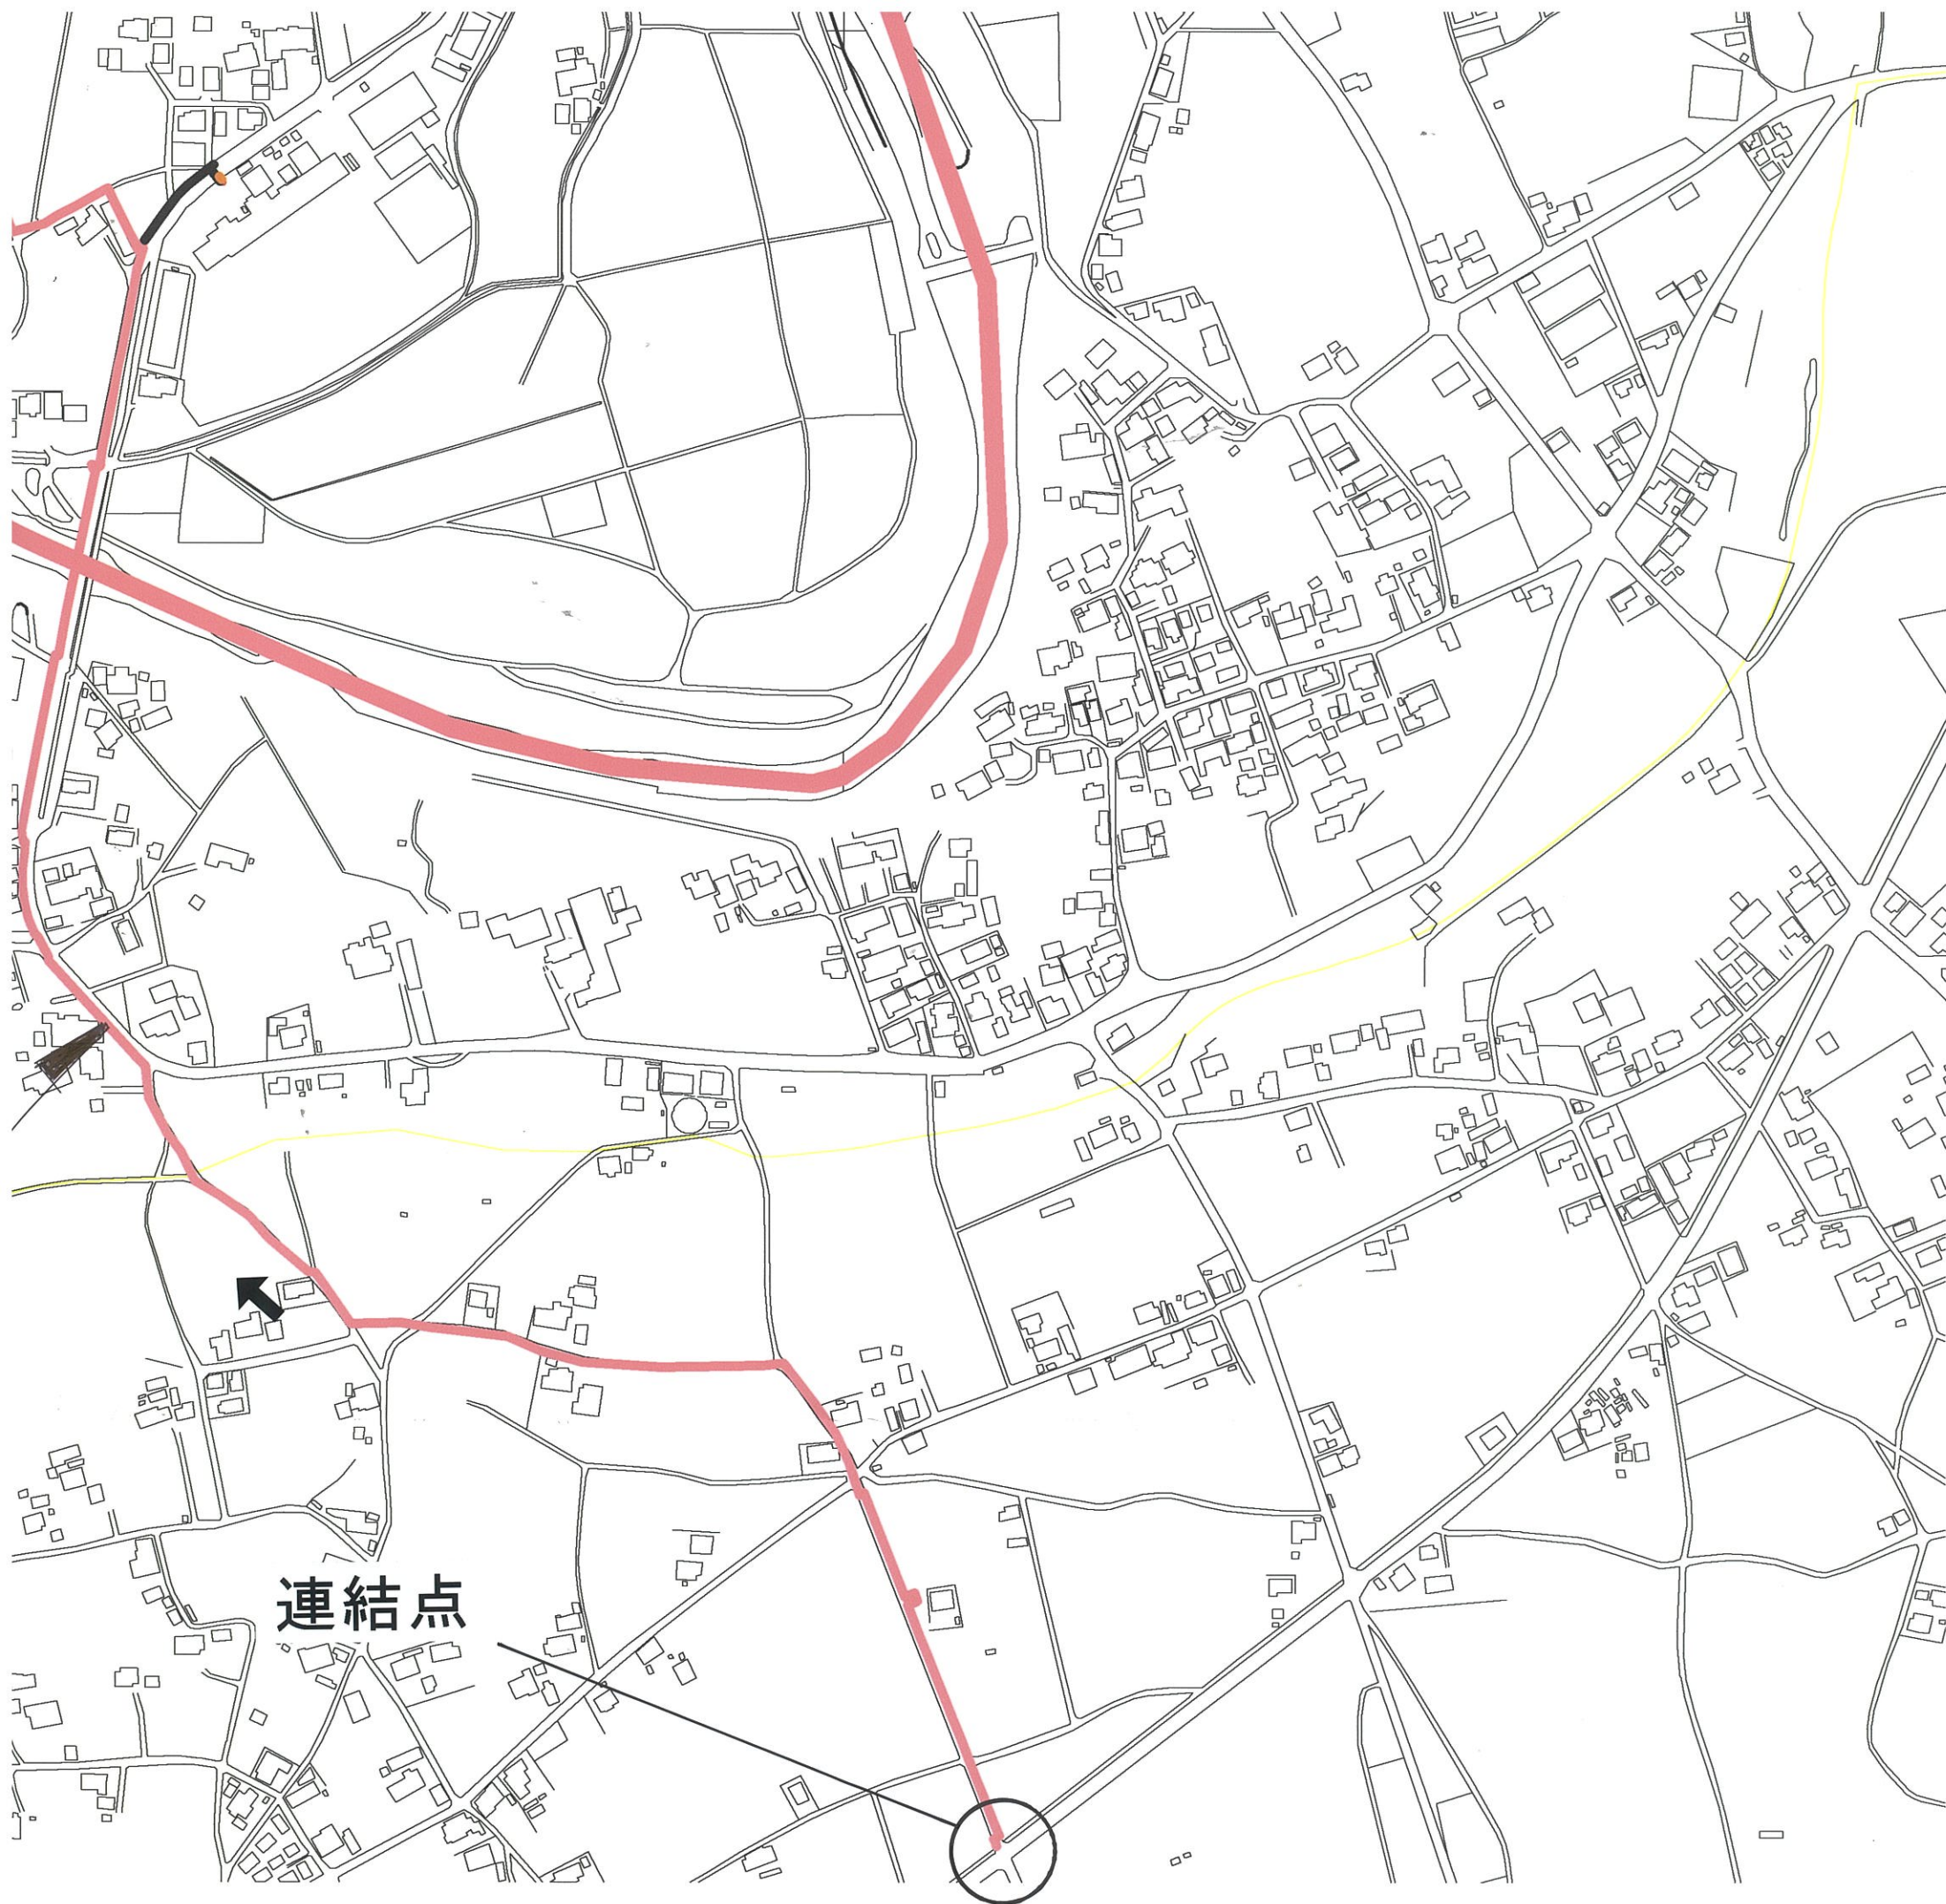

連結点